

The background of the slide is a photograph of a winter forest. The trees are covered in a thick layer of snow, and the ground is also covered in snow. The sky is a clear, bright blue. The text is overlaid on this image.

Дизайн проект общественной территории

*Благоустройство
центрального парка в
с. Юрла, ул. Гагарина,
21*

Администрация Юрлинского муниципального округа
Пермского края

ДИЗАЙН ПРОЕКТ

Благоустройство центрального парка в с.Юрла,
ул. Гагарина, 21

2019-ДП

Глава администрации Юрлинского МО ПК



 Т.М.Мусеева

Гл. специалист отдела арх. и стр-ва

 Е.П.Ведерников

		2019-ДП	Благоустройство центрального парка в с. Юрла, ул. Гагарина, 21
Изм	Лист	Содержание изменения	Примечание
1, 3	11	Изменения текстовой части (исключена детская игровая зона), добавлен въезд на стадион	
1, 3	12	Корректировка этапов благоустройства, добавлен 5 этап. Добавлен лист 12.1	
1, 3	14	Исключена детская игровая зона, добавлен въезд на стадион.	
1	15	Исключена детская игровая зона	
1	16	Исключена детская игровая зона	
2	2	Добавлены показатели площади, стороны света.	
2,3	17	Добавлены листы 17.1; 17.2; 17.3; по этапу 2021 г. Заменен лист 17; 17.1; добавлены листы 17.4; 17.5; 17.6 по этапу 2022 г.	
2,3	31	Уточнена конструкция тротуарного покрытия, Заменена конструкция покрытия центральной части стадиона.	

							2019-ДП						
3					28	10.21	Благоустройство центрального парка в с. Юрла, ул. Гагарина, 21						
2					30	04.21							
1					06	10.20							
Изм.	Кол.уч.	Лист	№Док.	Подп.	Дата		ЦП в с. Юрла				Стадия	Лист	Листов
Разраб.		Ведерников Е.П.									ДП	1	40
Контр.		Моисеева Т.М.									Администрация Юрлинского муниципального округа Пермского края		

Ситуационный план земельного участка под строительство
центрального парка в с. Юрла, ул. Гагарина, 21



С


Ю

S = 29910 м²

Граница ЗУ

Значение парковых зон для жителей нашего региона

- Парковые зоны и места отдыха являются сердцем населенного пункта и играют значительную роль в жизни не только крупных мегаполисов, но и в жизни небольших населенных пунктов.
- Парки — это место, где люди могут проводить свободное время, поближе узнать друг друга в безопасной обстановке, отдохнуть от повседневной суеты и просто наслаждаться природой. Парковые зоны способствуют улучшению качества воздуха и являются средой обитания и развития представителей флоры и фауны. Также они способствуют сплочению населения и повышению качества его жизни. По статистическим наблюдениям деятельности парков культуры и отдыха оказалось, что в первой половине дня в основном их посещают пожилые люди, часть из них с детьми дошкольного возраста. Вечером парк посещают преимущественно молодые и среднего возраста люди, чтобы отдохнуть от суеты рабочего дня, насладиться тишиной и приблизиться к природе. Зимой основную массу посетителей составляют любители покататься на коньках, лыжах, санках. Таким образом, основное назначение парков — обеспечение отдыха посетителей и воспитательная работа с ними.

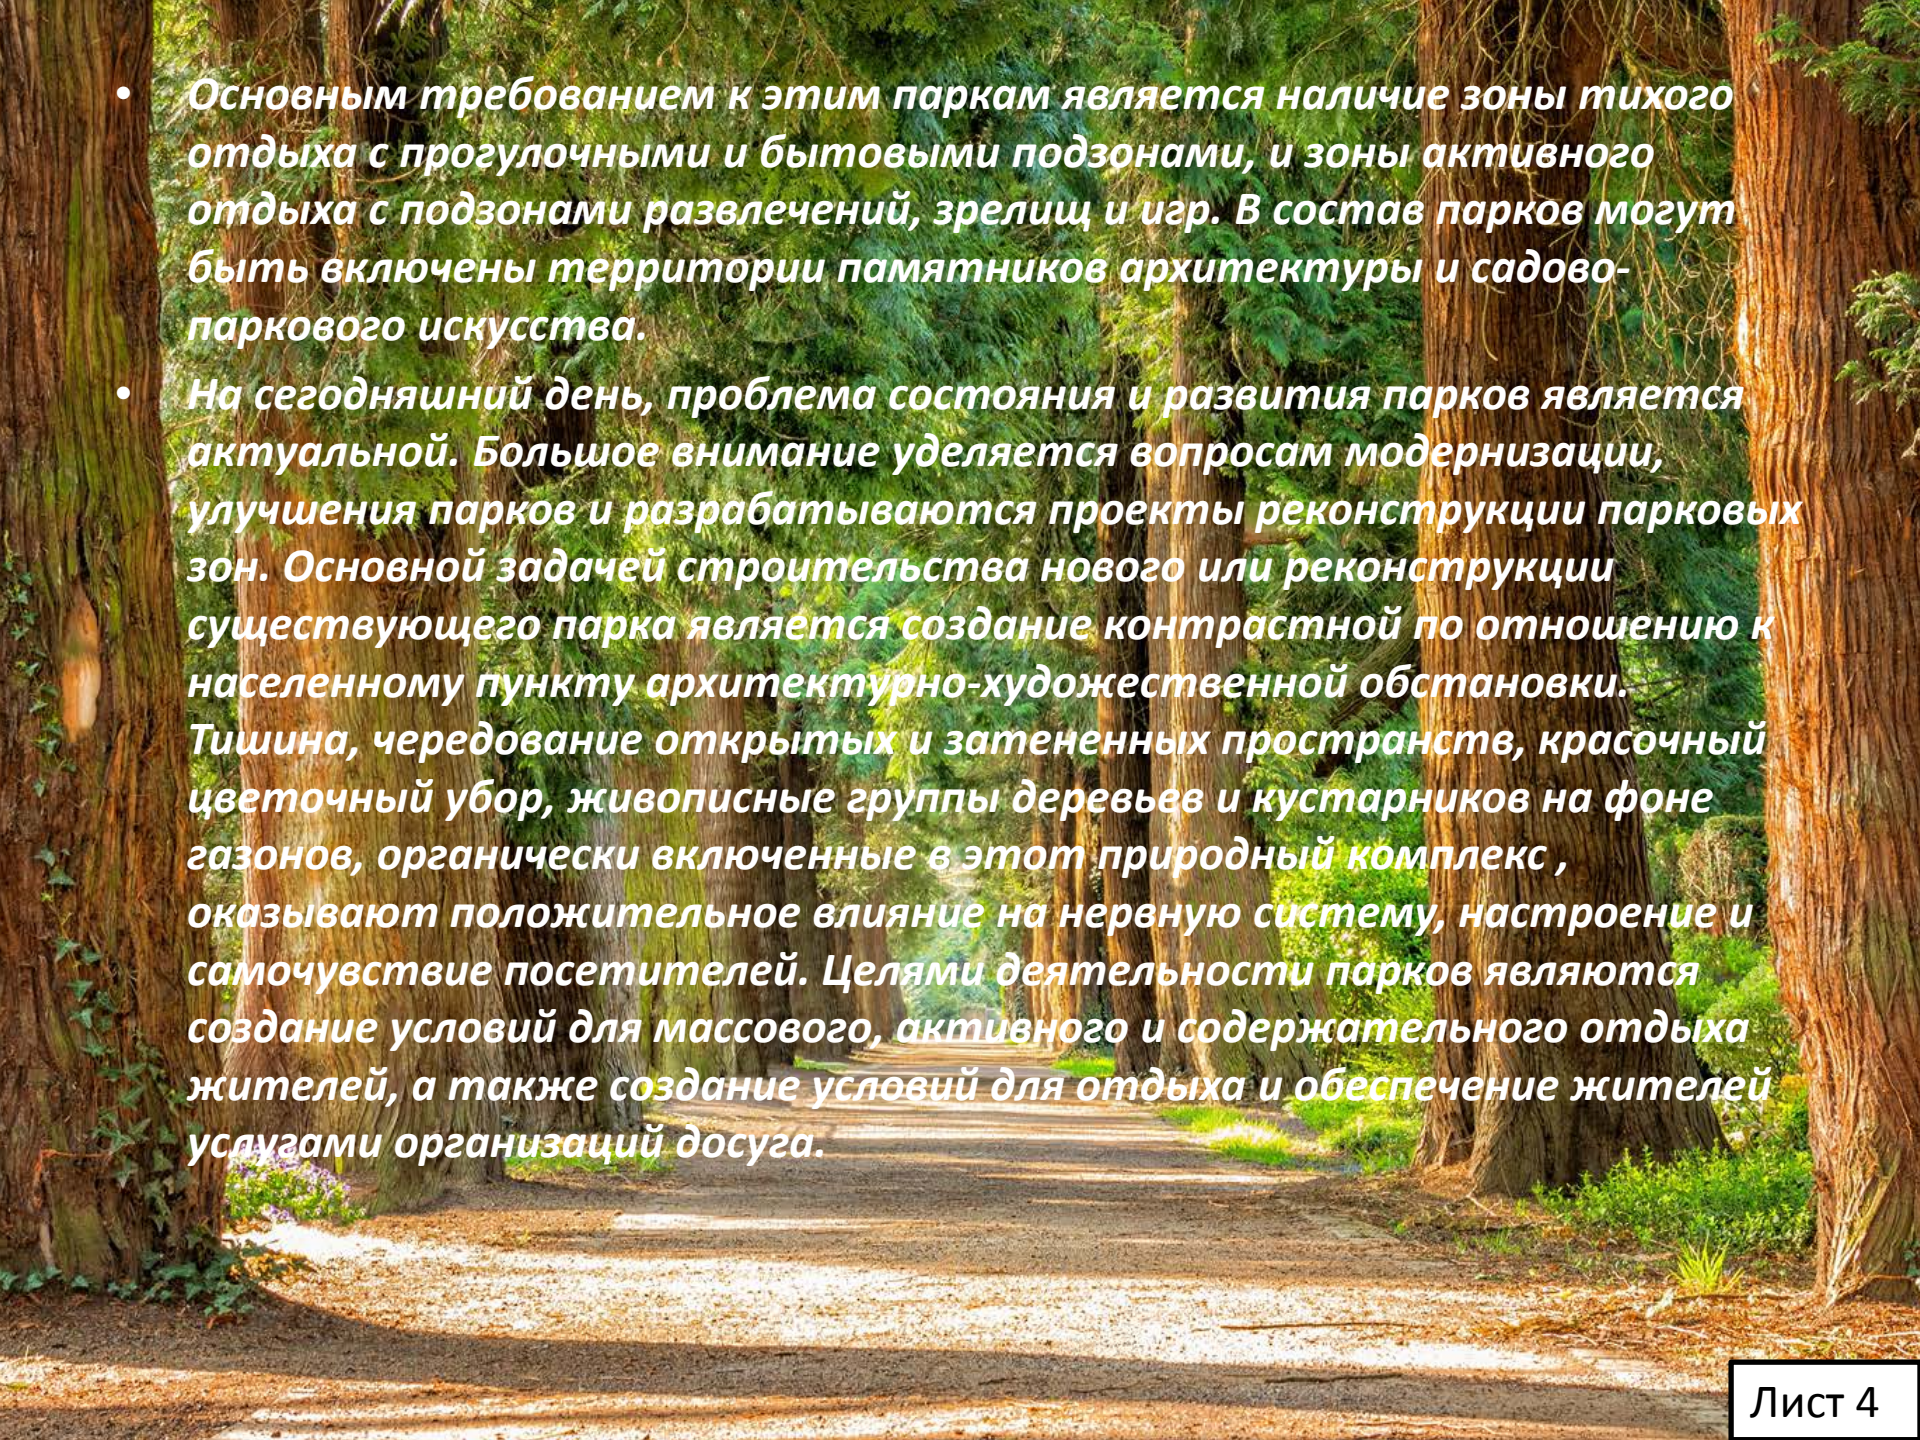- 
- Основным требованием к этим паркам является наличие зоны тихого отдыха с прогулочными и бытовыми подзонами, и зоны активного отдыха с подзонами развлечений, зрелищ и игр. В состав парков могут быть включены территории памятников архитектуры и садово-паркового искусства.
 - На сегодняшний день, проблема состояния и развития парков является актуальной. Большое внимание уделяется вопросам модернизации, улучшения парков и разрабатываются проекты реконструкции парковых зон. Основной задачей строительства нового или реконструкции существующего парка является создание контрастной по отношению к населенному пункту архитектурно-художественной обстановки. Тишина, чередование открытых и затененных пространств, красочный цветочный убор, живописные группы деревьев и кустарников на фоне газонов, органически включенные в этот природный комплекс, оказывают положительное влияние на нервную систему, настроение и самочувствие посетителей. Целями деятельности парков являются создание условий для массового, активного и содержательного отдыха жителей, а также создание условий для отдыха и обеспечение жителей услугами организаций досуга.

Существующее состояние центрального парка в с. Юрла, ул. Гагарина, 21

- На данное время центральный парк в с. Юрла не в полной мере соответствует всем принципам формирования современной среды населенного пункта, в том числе реализации общих принципов благоустройства:
- - принципа комфортной организации пешеходной среды (создание условий для приятных, безопасных, удобных пешеходных прогулок)
- - принципы функционального разнообразия, комфортной среды для общения в части организации игровых и спортивных площадок как центров притяжения людей.
- - принципы комфортной организации пешеходной среды (освещение), в том числе необходимость создания привлекательных и безопасных пешеходных маршрутов, а также обеспечение комфортной среды для общения в местах притяжения людей.
- - принцип организации комфортной пешеходной среды в части исключения барьеров для передвижения людей, а также нарушений визуального облика территории при размещении и эксплуатации объектов инженерной инфраструктуры
- - принципы функционального разнообразия, комфортной среды для общения, гармонии с природой в части обеспечения разнообразия визуального облика территории, различных видов социальной активности и коммуникаций между людьми, применения экологических материалов, привлечения людей к активному и здоровому времяпрепровождению на территории с зелеными насаждениями.
- - принципы общедоступности в любое время года.

Существующее состояние дорожных покрытий с частичным отсутствием и следами разрушений.



*Недостаточное
освещение*



***Слаборазвитая тропиночная сеть и отсутствие
организованного стока ливневых вод***



*Разрушение мемориала ВОВ,
отсутствие подходов, трибуны,
освещения. Не акцентирована аллея
славы*



*Отсутствие спортивных,
площадок и сооружений для
разных возрастных групп*



Не организованная парковка



*Недостаточное количество мест
отдыха, скамеек, урн.
Отсутствие общественного
туалета. отвечающего
санитарным нормам*

Принятые проектные решения

- Центральный парк по адресу с. Юрла, ул. Гагарина, д. 21, имеет 5 входов. Центральный вход от улицы Гагарина (ЮЗ) до площади автовокзала ул. Октябрьская (СВ) находится в полуразрушенном состоянии, проход ч/з парк от ул. Октябрьская (СЗ) на ул. Свердлова (ЮВ) и на ул. Пермская (Ю) имеет естественное грунтовое покрытие что затрудняет проход при выпадении осадков в весенне-осенний период. Проектом предусмотрено увеличение с заменой слоя износа существующей парковки центрального въезда возле существующего здания КДЦ и реконструкцию, строительство тропинойной сети от всех входов парка и привязкой к проектируемым площадкам с устройством организованного водостока.
- Реконструкцию мемориала войнам ВОВ, и аллеи славы (устройство тропинок, подходов, освещения)
- Основная дорожка параллельно аллеи славы предусмотрена длиной 115 м. и шириной 4 м. имеет многофункциональное назначение как пешеходная дорожка, место проведения парада 9 мая а так же может использоваться как беговая дорожка до 100 м. и продолжением на более длинные дистанции.
- Обустройство не задействованной березовой рощи как тихую зону отдыха (Устройства площадки с установкой скамеек, урн и освещения).
- Вторую озелененную часть парка задействовать как более активную зону отдыха с устройством тропы здоровья, площадок со скамейками и урнами, размещения общественного туалета.

- Разделяющую часть парка и открытого стадиона тропинка увеличена до ширины 1,8 м. для более удобного прохода в том числе с детьми (колясками) и доступности МГН на все зоны центрального парка.
- Открытая зона центрального парка так же не отвечает современным требованиям проведения спортивных мероприятий в виду естественного рельефа, разности уровней и отсутствия организованного водоотвода. Проектом предусмотрена планировка территории и устройство спортивных площадок с разным типом покрытий, а так же устройство подъезда от ул. Свердлова для обслуживания территории стадиона.
- Футбольное поле с естественным покрытием и волейбольная площадка с искусственным покрытием находятся на расстоянии 11 метров между собой. Освещение площадок предусмотрено, совместно от расположенных светильников тропиночной сети.
- Площадка для воркаута с искусственным покрытием расположены на открытой не затеняемой части стадиона и максимально приближены к основной пешеходной зоне, входа (СВ) в парк, общественного туалета и отдаленности автомобильной парковки.
- Часть парка со стороны ул. Пермская и территории административного здания огорожена деревянной изгородью. Проектом предусмотрено устройство ограждений от ул. Пермская в едином стиле существующего ограждения и металлической изгородью от территории административного здания.

Этапы реализации проекта

Все виды работ по благоустройству разбиты на 5 этапов исходя из принципов первоочередности и востребованности по благоустройству парка

На 2020 год

«Благоустройство центрального парка в с.Юрла, ул.Гагарина, 21» (1 этап)

- благоустройство Аллеи Славы;
- устройство общественного туалета;
- устройство и ремонт существующих пешеходных тротуар (два направления).

На 2021 год

«Благоустройство центрального парка в с.Юрла, ул.Гагарина, 21» (2 этап)

- обустройство автомобильной парковки и стоянки велосипедов;
- устройство пешеходных тротуар и дорожек (в том числе тропа «Здоровья»);

На 2022 год

«Благоустройство центрального парка в с.Юрла, ул.Гагарина, 21» (3 этап)

- обустройство центрального стадиона с устройством въезда;

На 2023 год

«Благоустройство центрального парка в с.Юрла, ул.Гагарина, 21» (4 этап)


- организация освещения;*
- устройство площадки «Воркаут»;*
- организация зон отдыха с установкой МАФов;*

На 2024 год

«Благоустройство центрального парка в с. Юрла, ул. Гагарина, 21 (5 этап)

- обустройство спортивной площадки.*

Функциональное зонирование территории

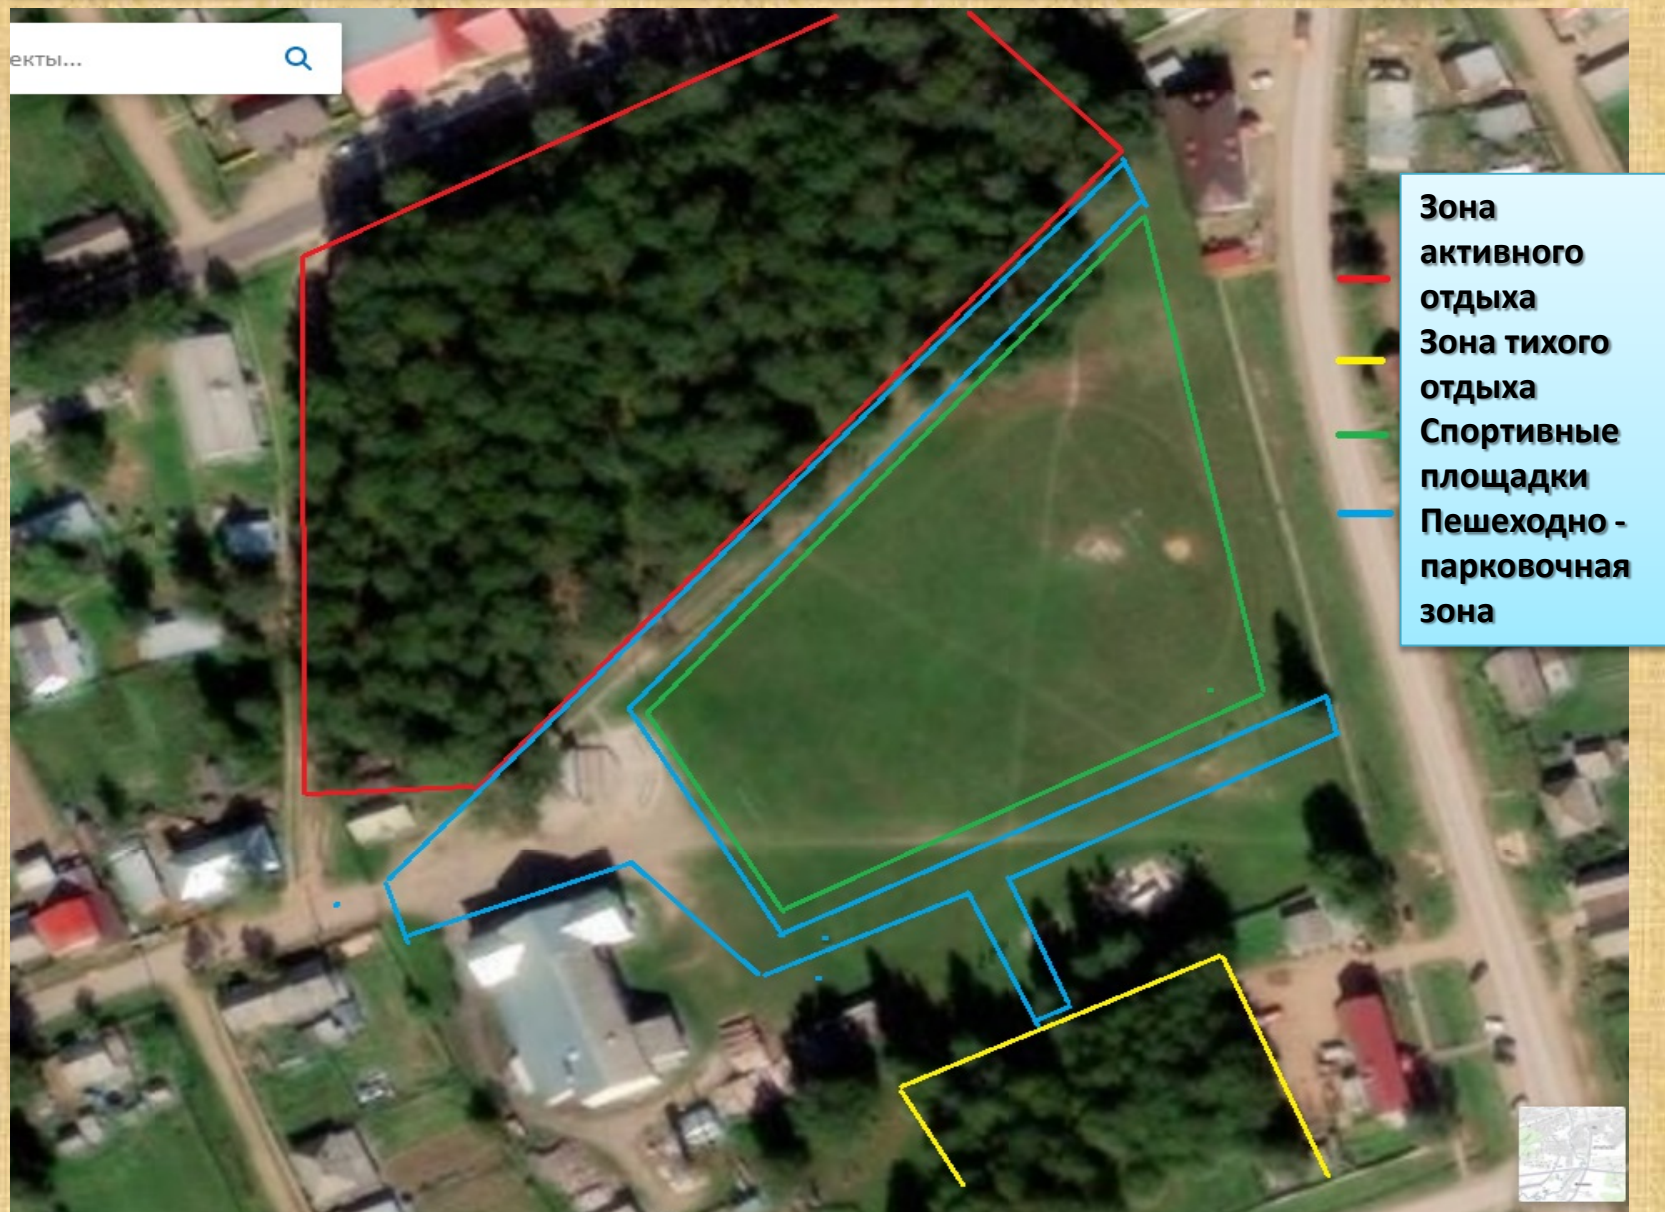


Генеральный план




Размещение спортивных сооружений

Сущ. озеленение

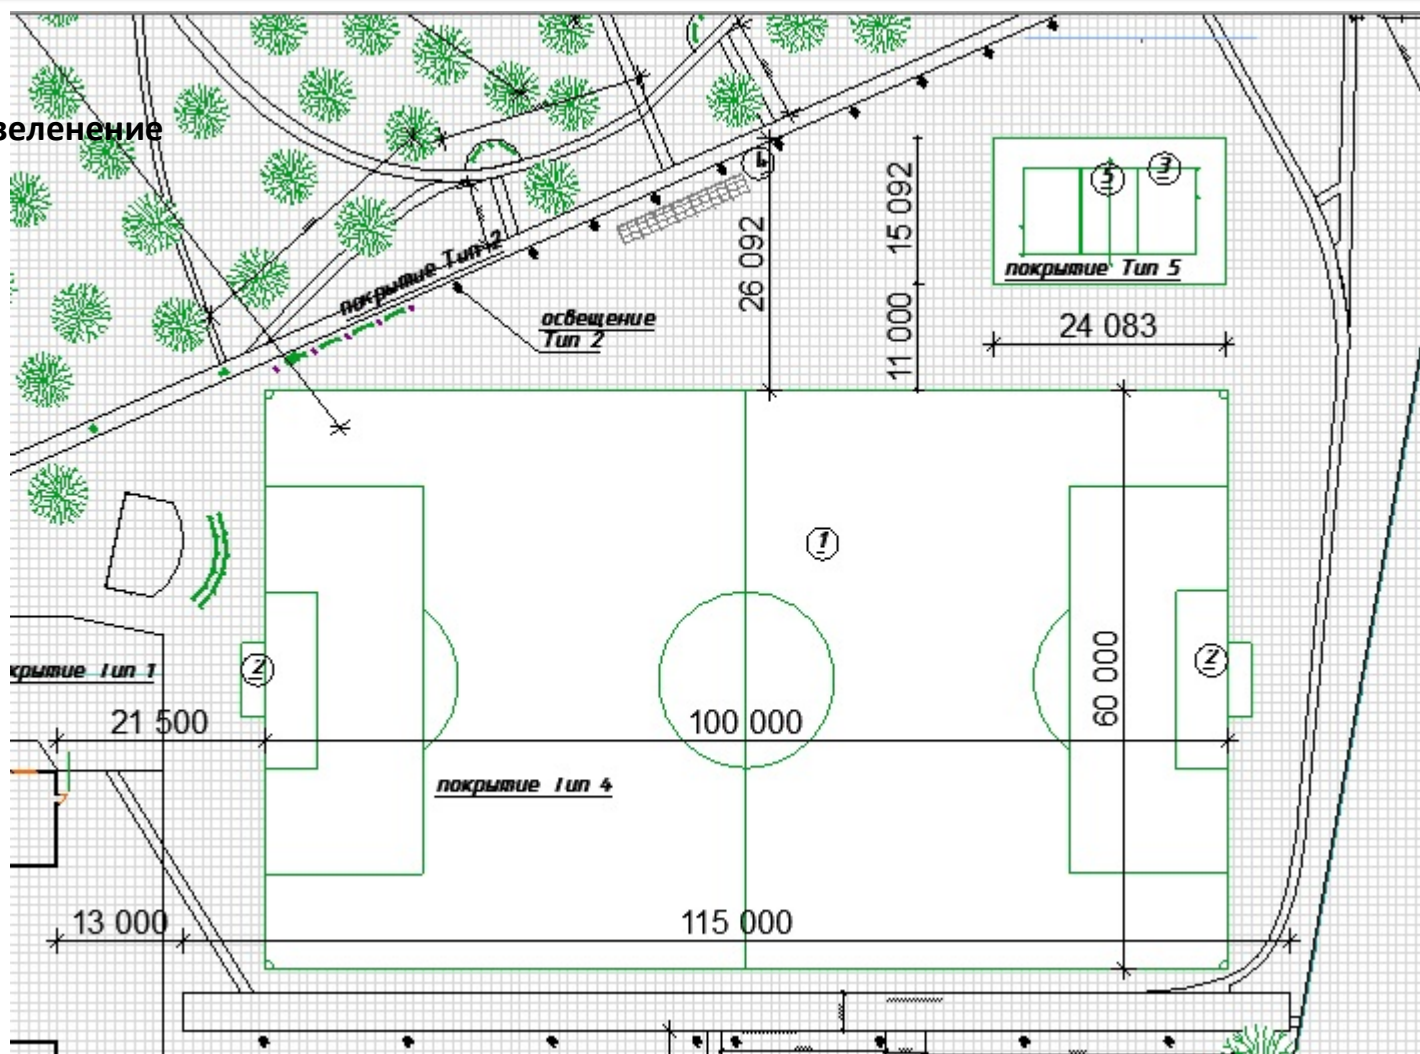


Волейбольная, футбольная площадки. Общий вид

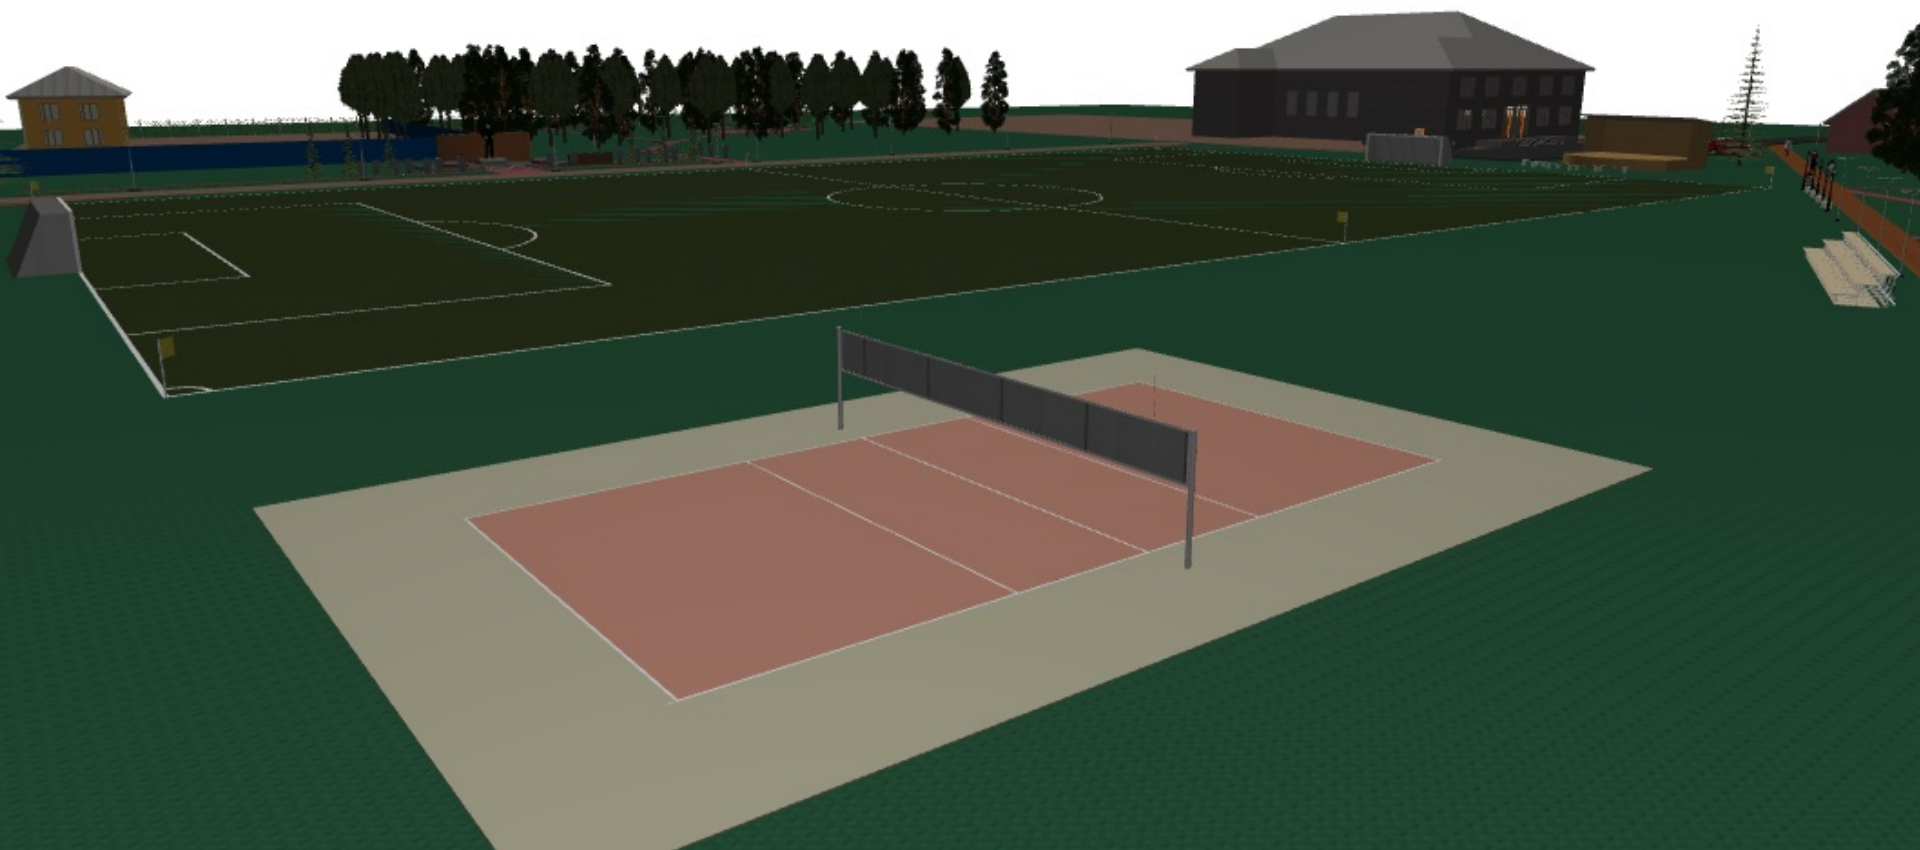


Парковка автомобилей и велосипедов. Центральный вход в Парк




План устройства автомобильной парковки по этапу 2021 г.

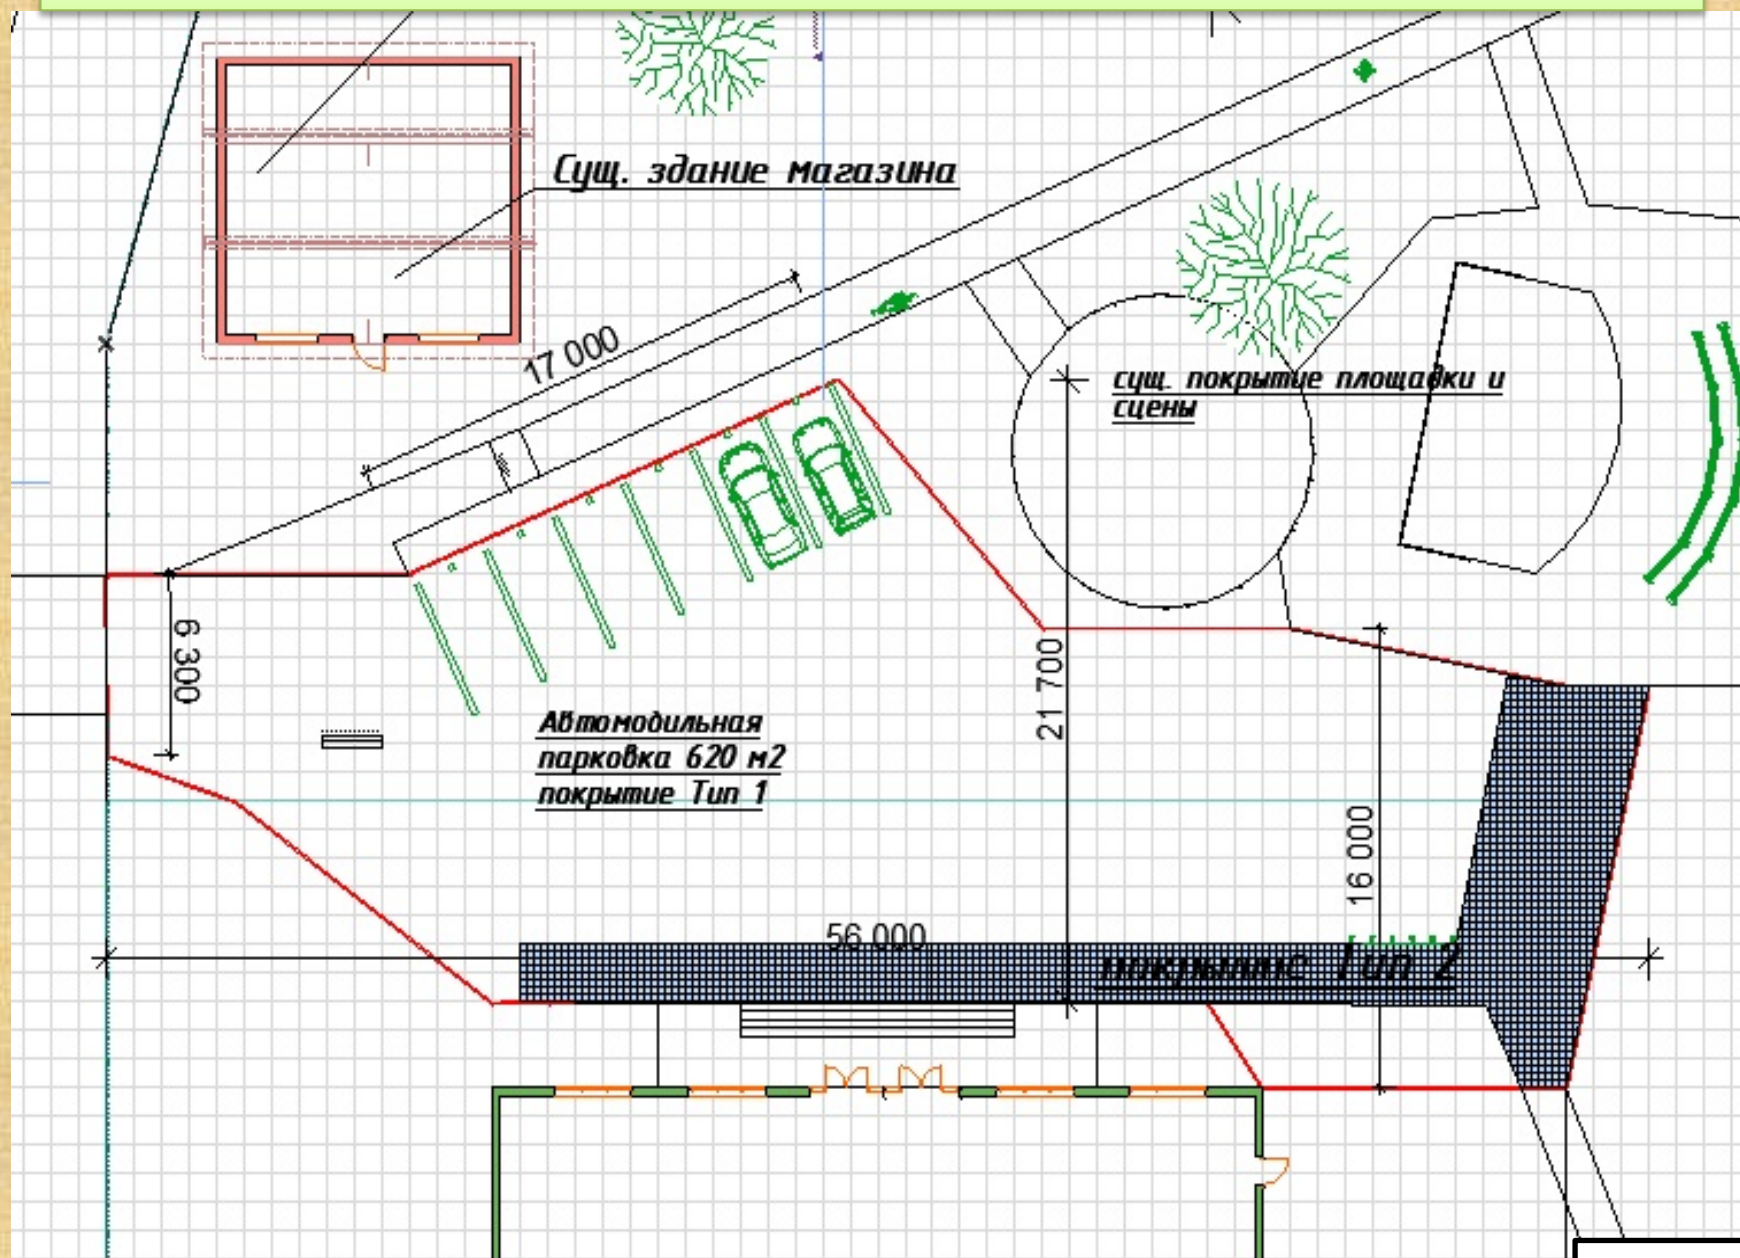


План устройства тропы здоровья и пешеходных тротуар по этапу 2021 г
в лесопарковой зоне

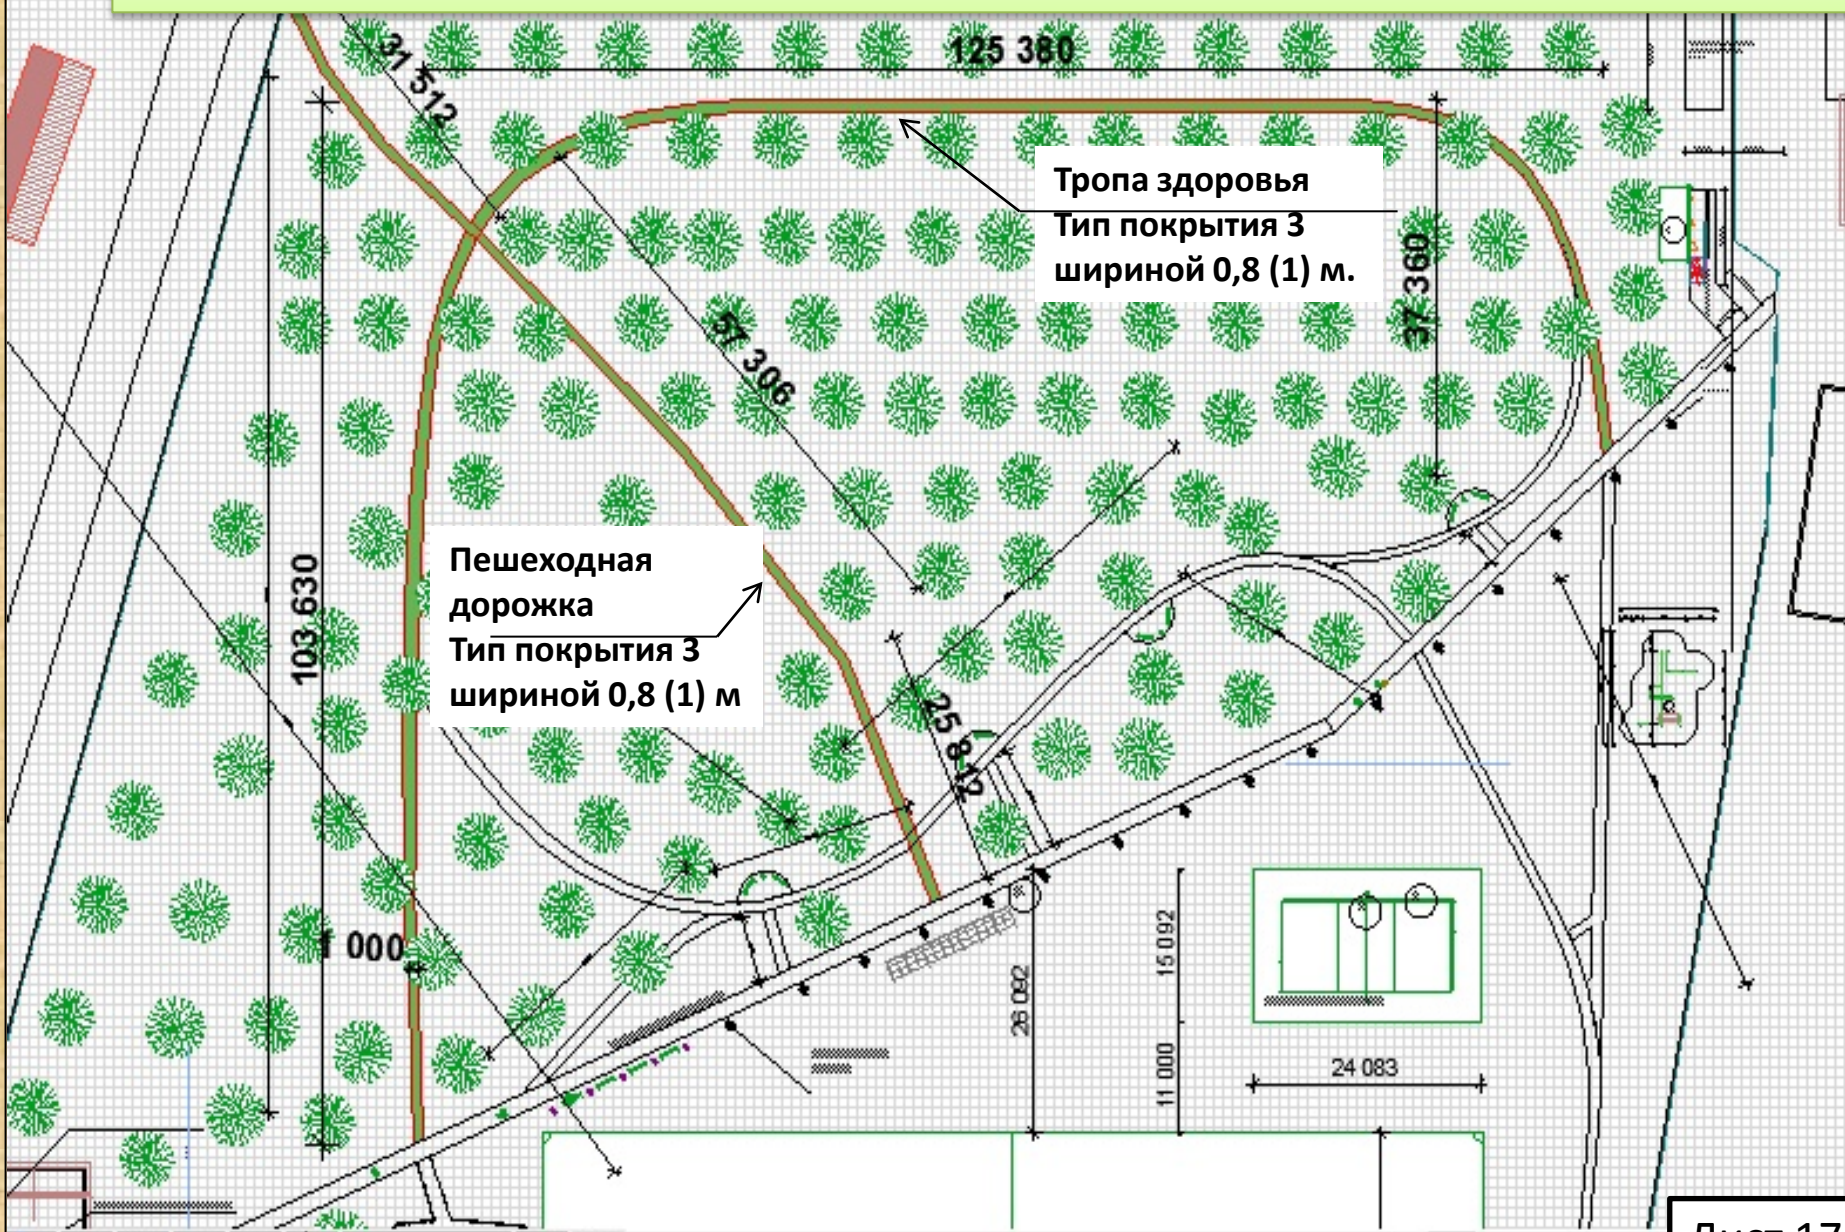

План устройства пешеходной дорожки в березовой роще по этапу 2021 г.

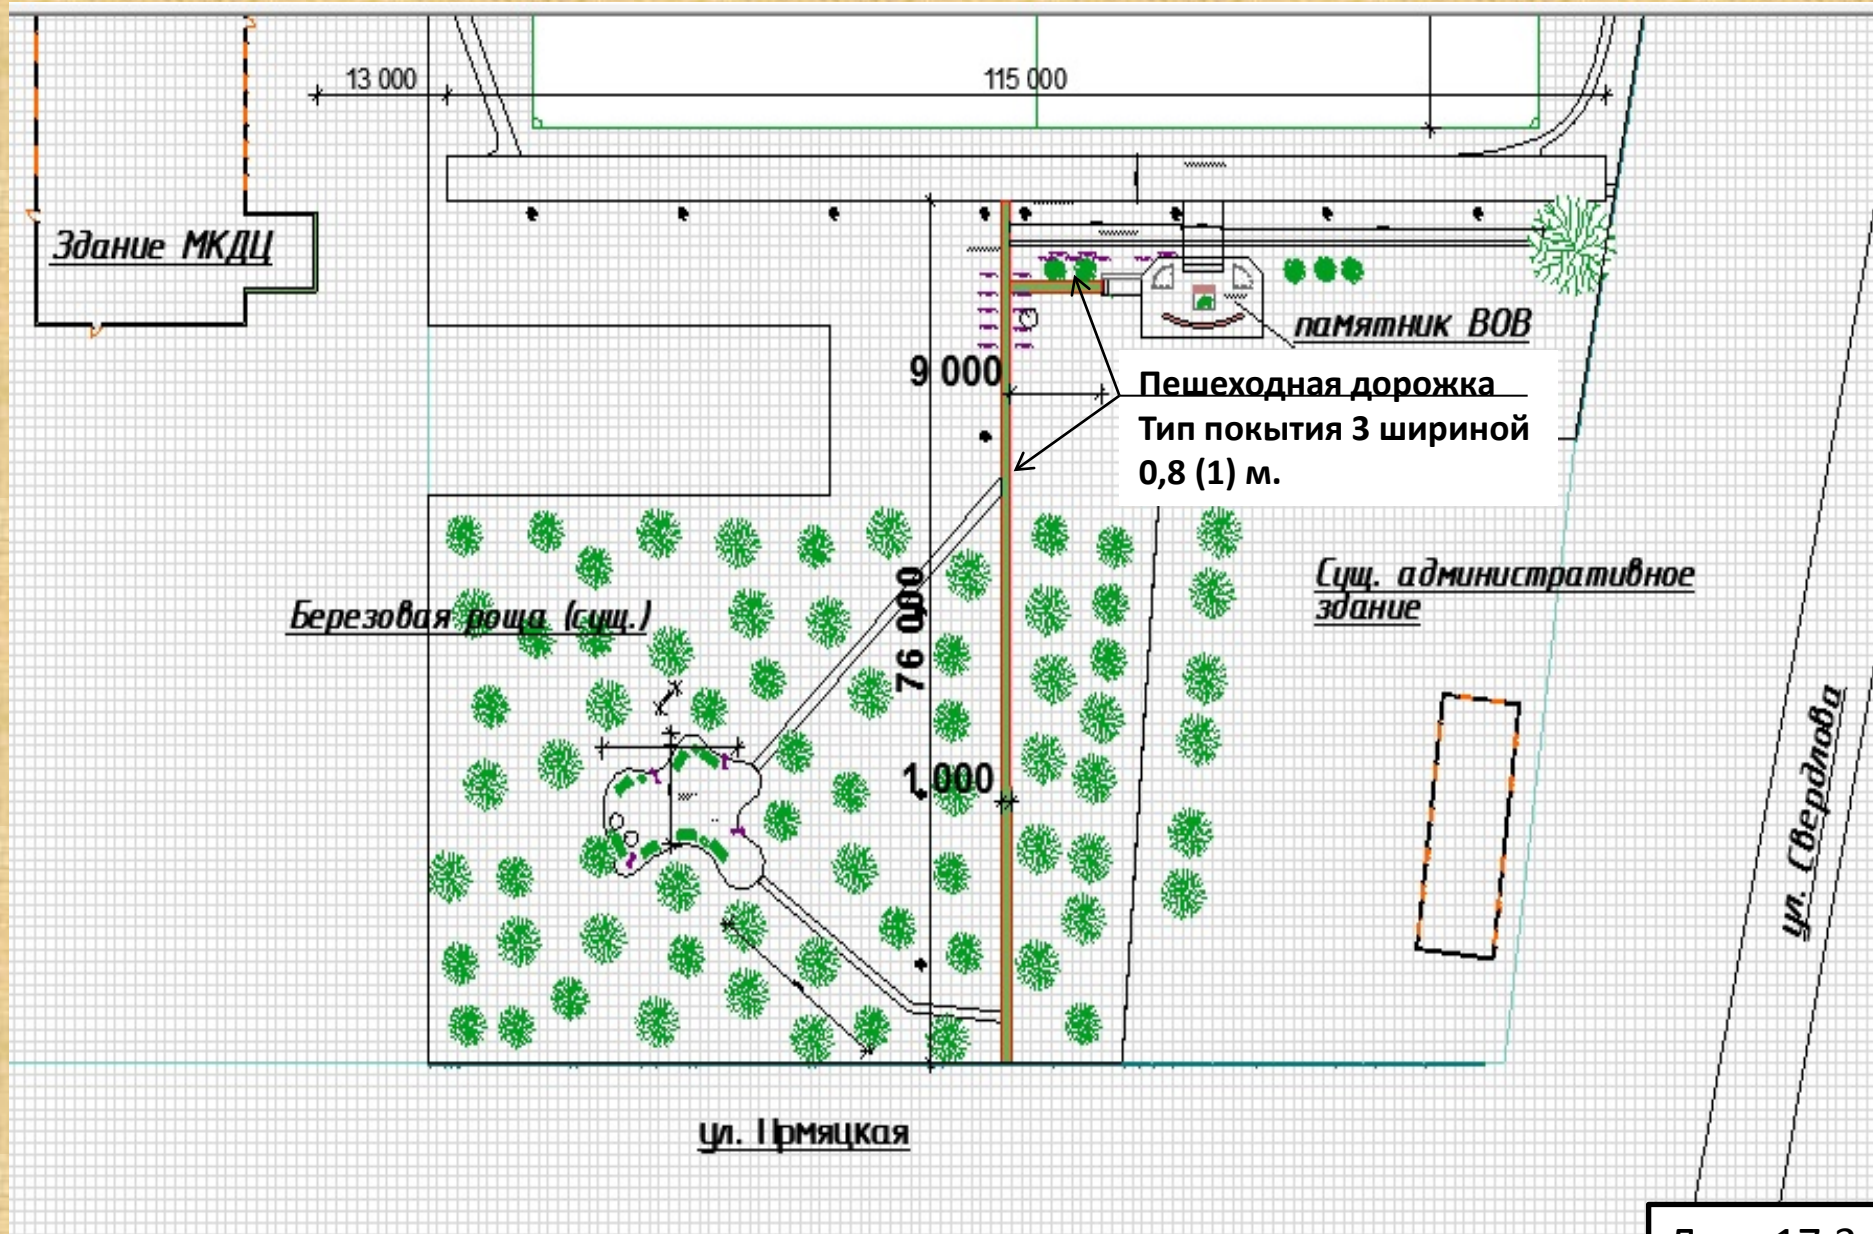

План обустройство центрального стадиона по 3 этапу 2022 год

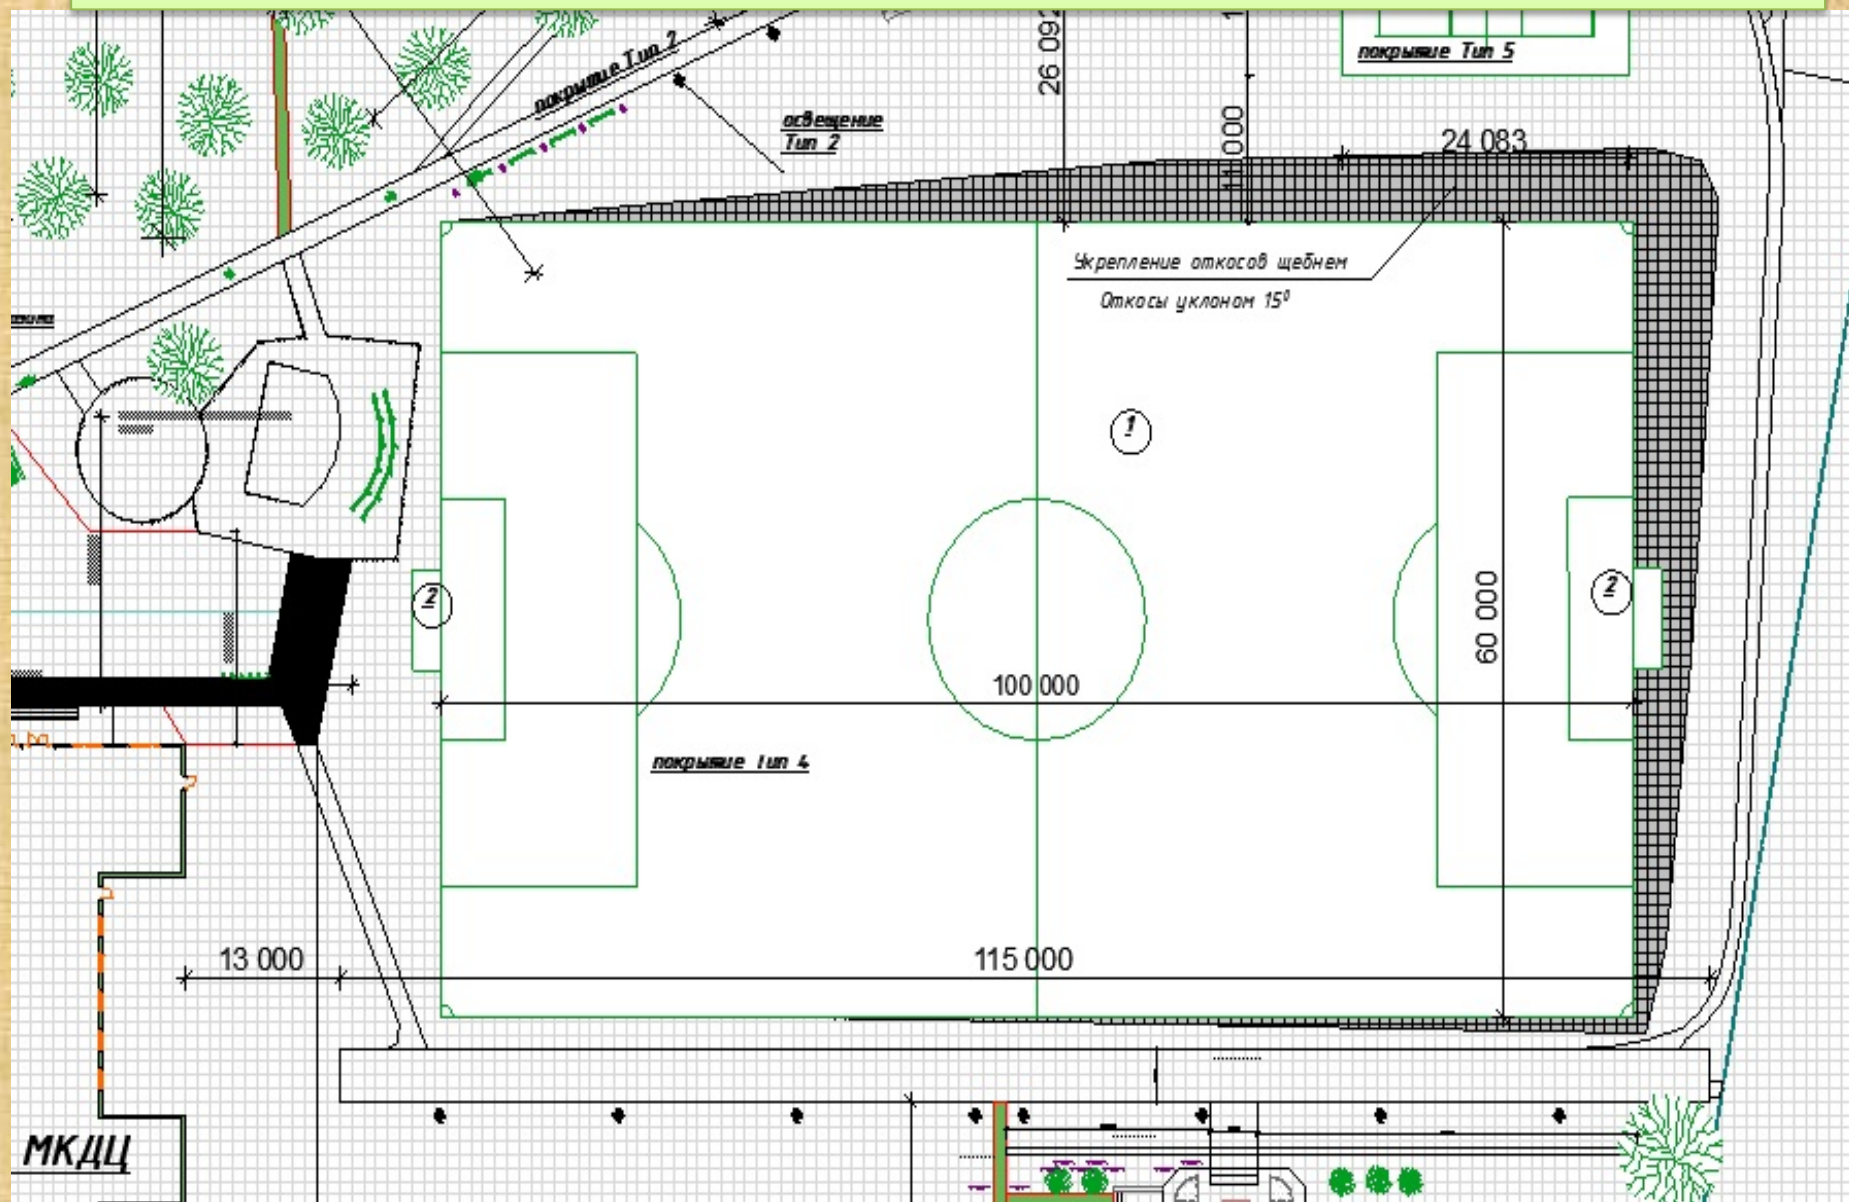


Условные отметки планировки центрального стадиона по 3 этапу 2022 год


№	см
1	0
1.1	+17
2	+5
3	+33
3.1	+40
4	+41
5	+29
5.1	+37
6	+89
7	+117




Въезд на стадион от ул. Свердлова по 3 этапу 2022 год

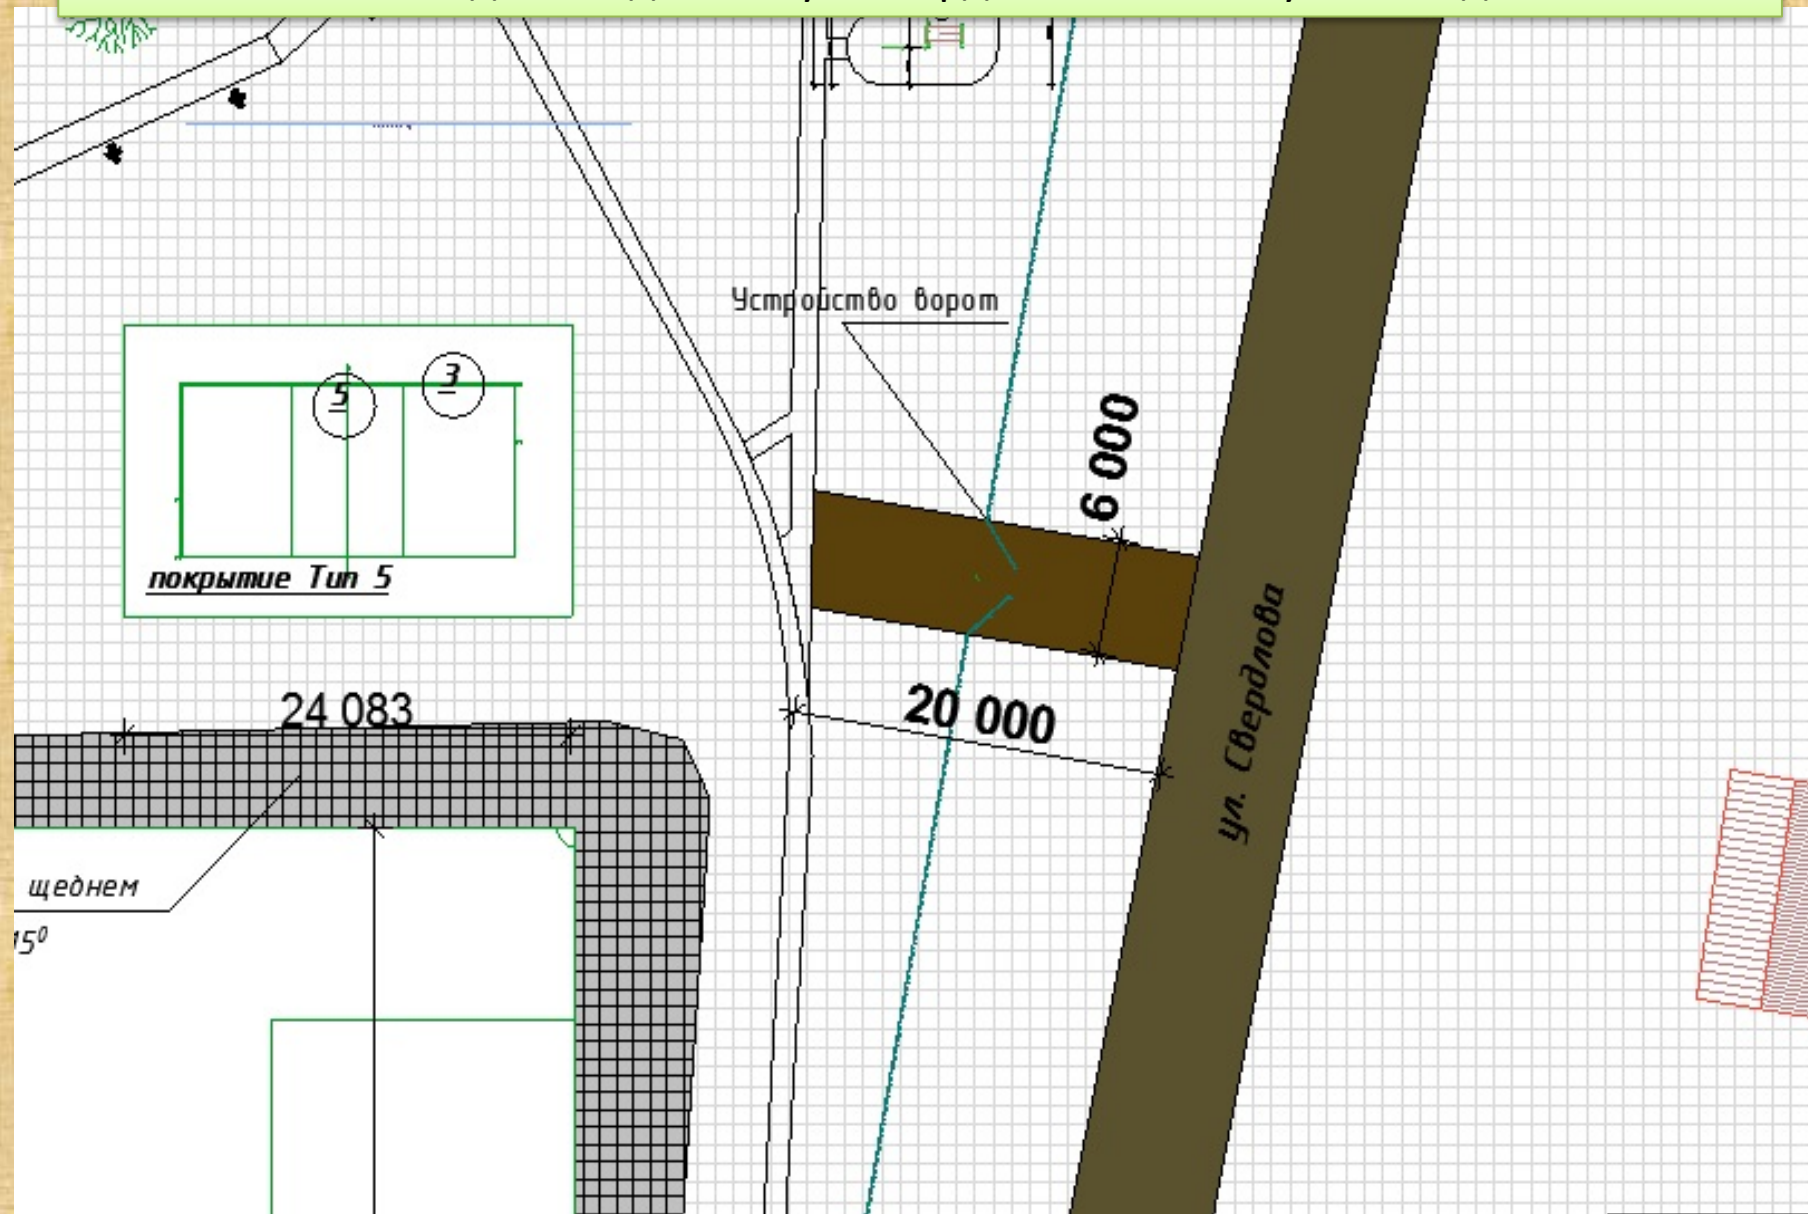


Спортивная площадка (воркаут) по 4 этапу 2023

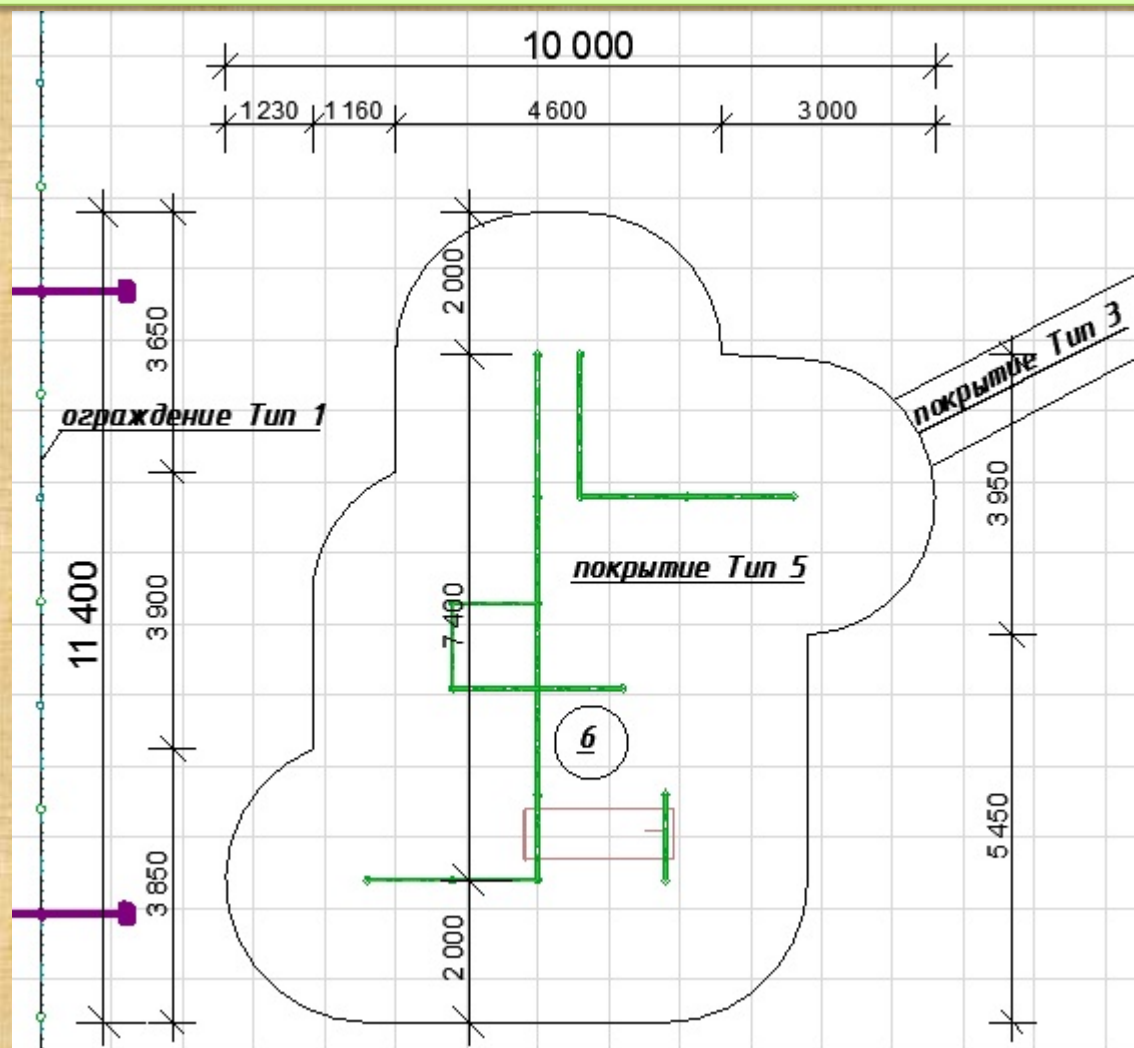

Спортивные площадки (общий вид) Воркаут

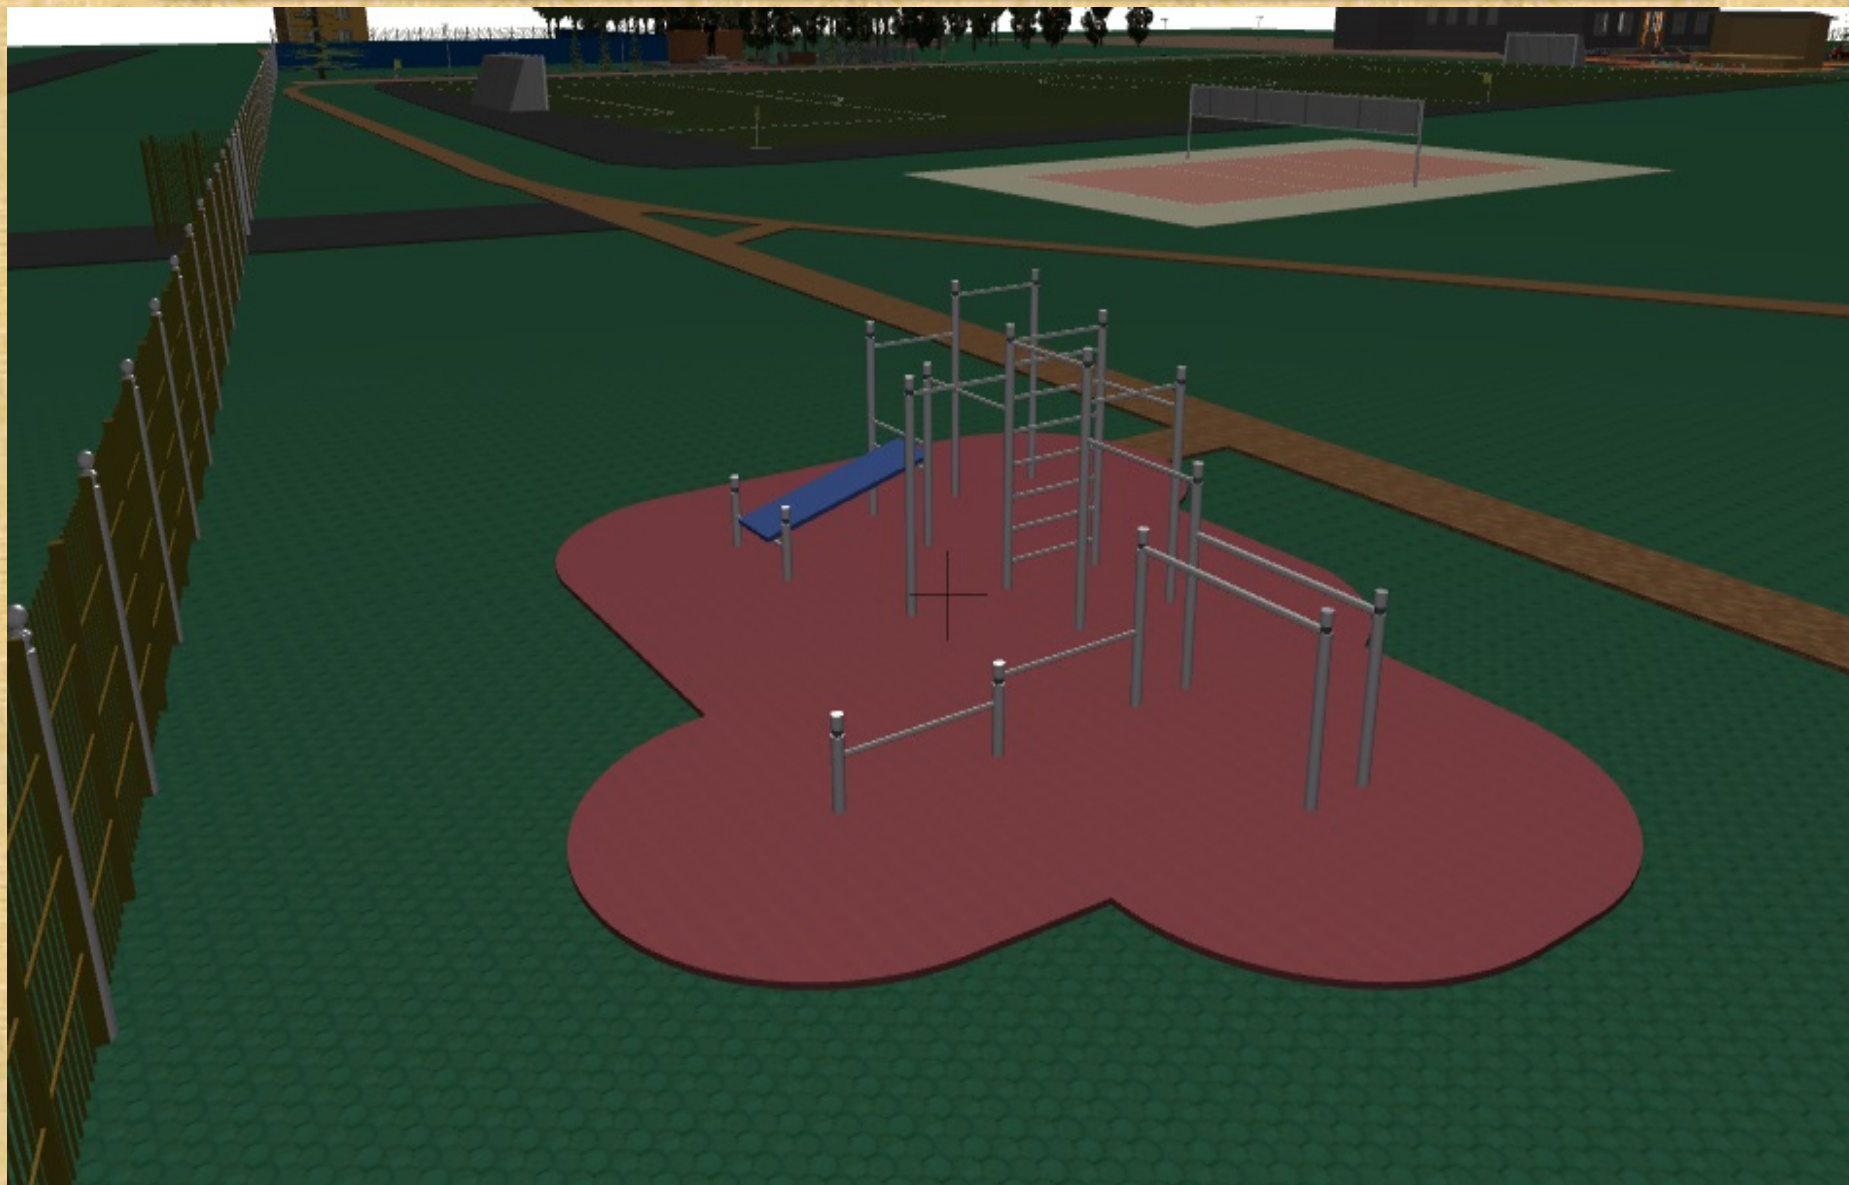

Мемориал войнам ВОВ, аллея славы по этапу 1 на 2020 г.

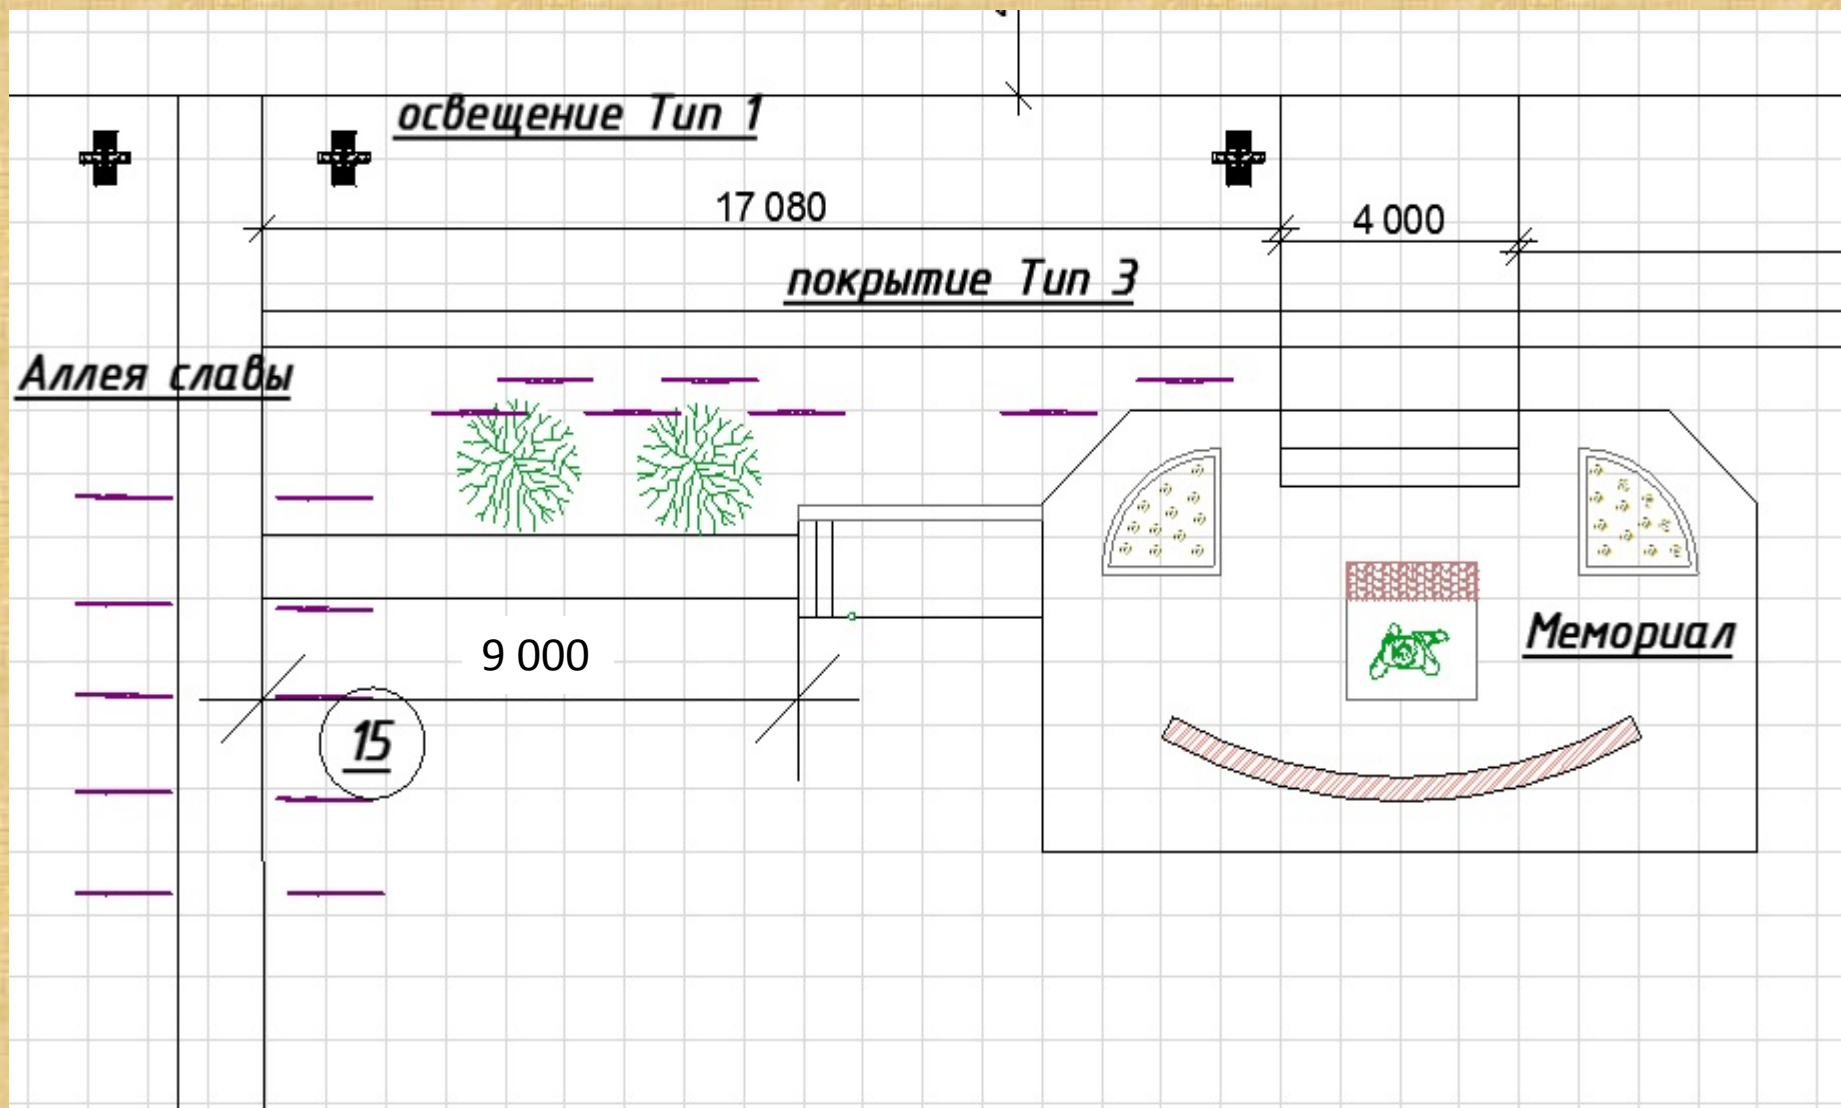


Мемориал войнам ВОВ (общий вид)




Аллея славы (общий вид)




Площадка тихого отдыха в березовой роще

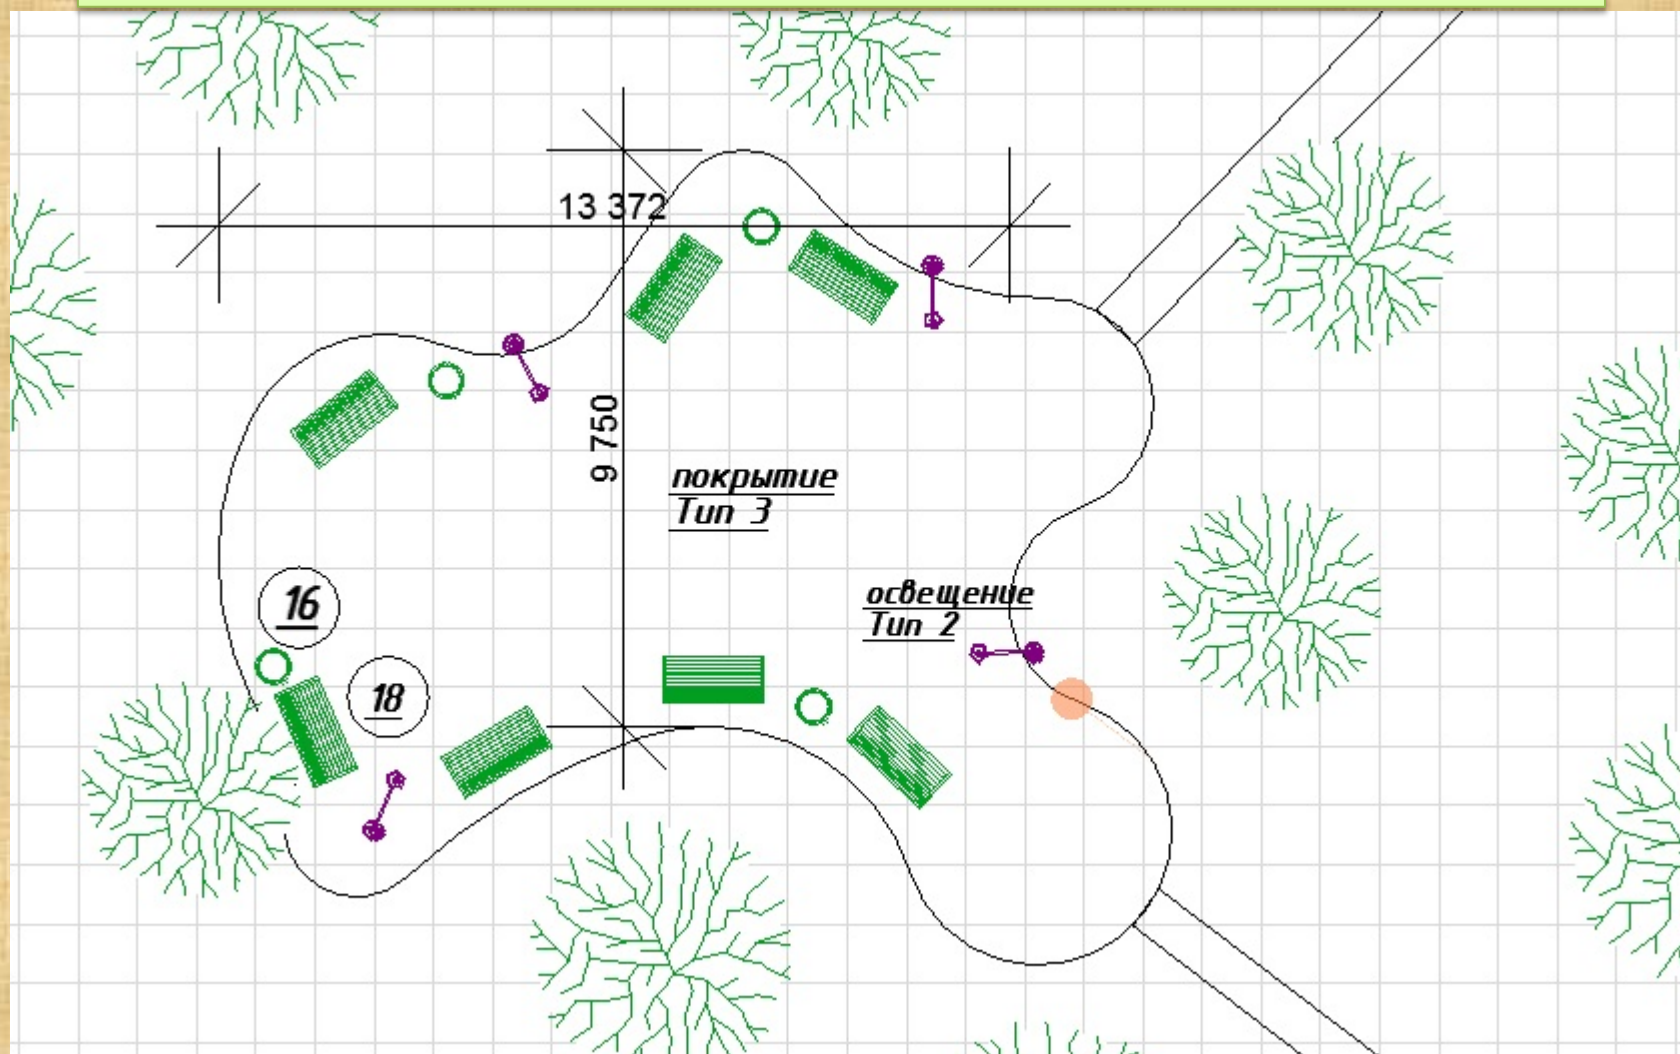

Площадка тихого отдыха в березовой роще (общий вид)

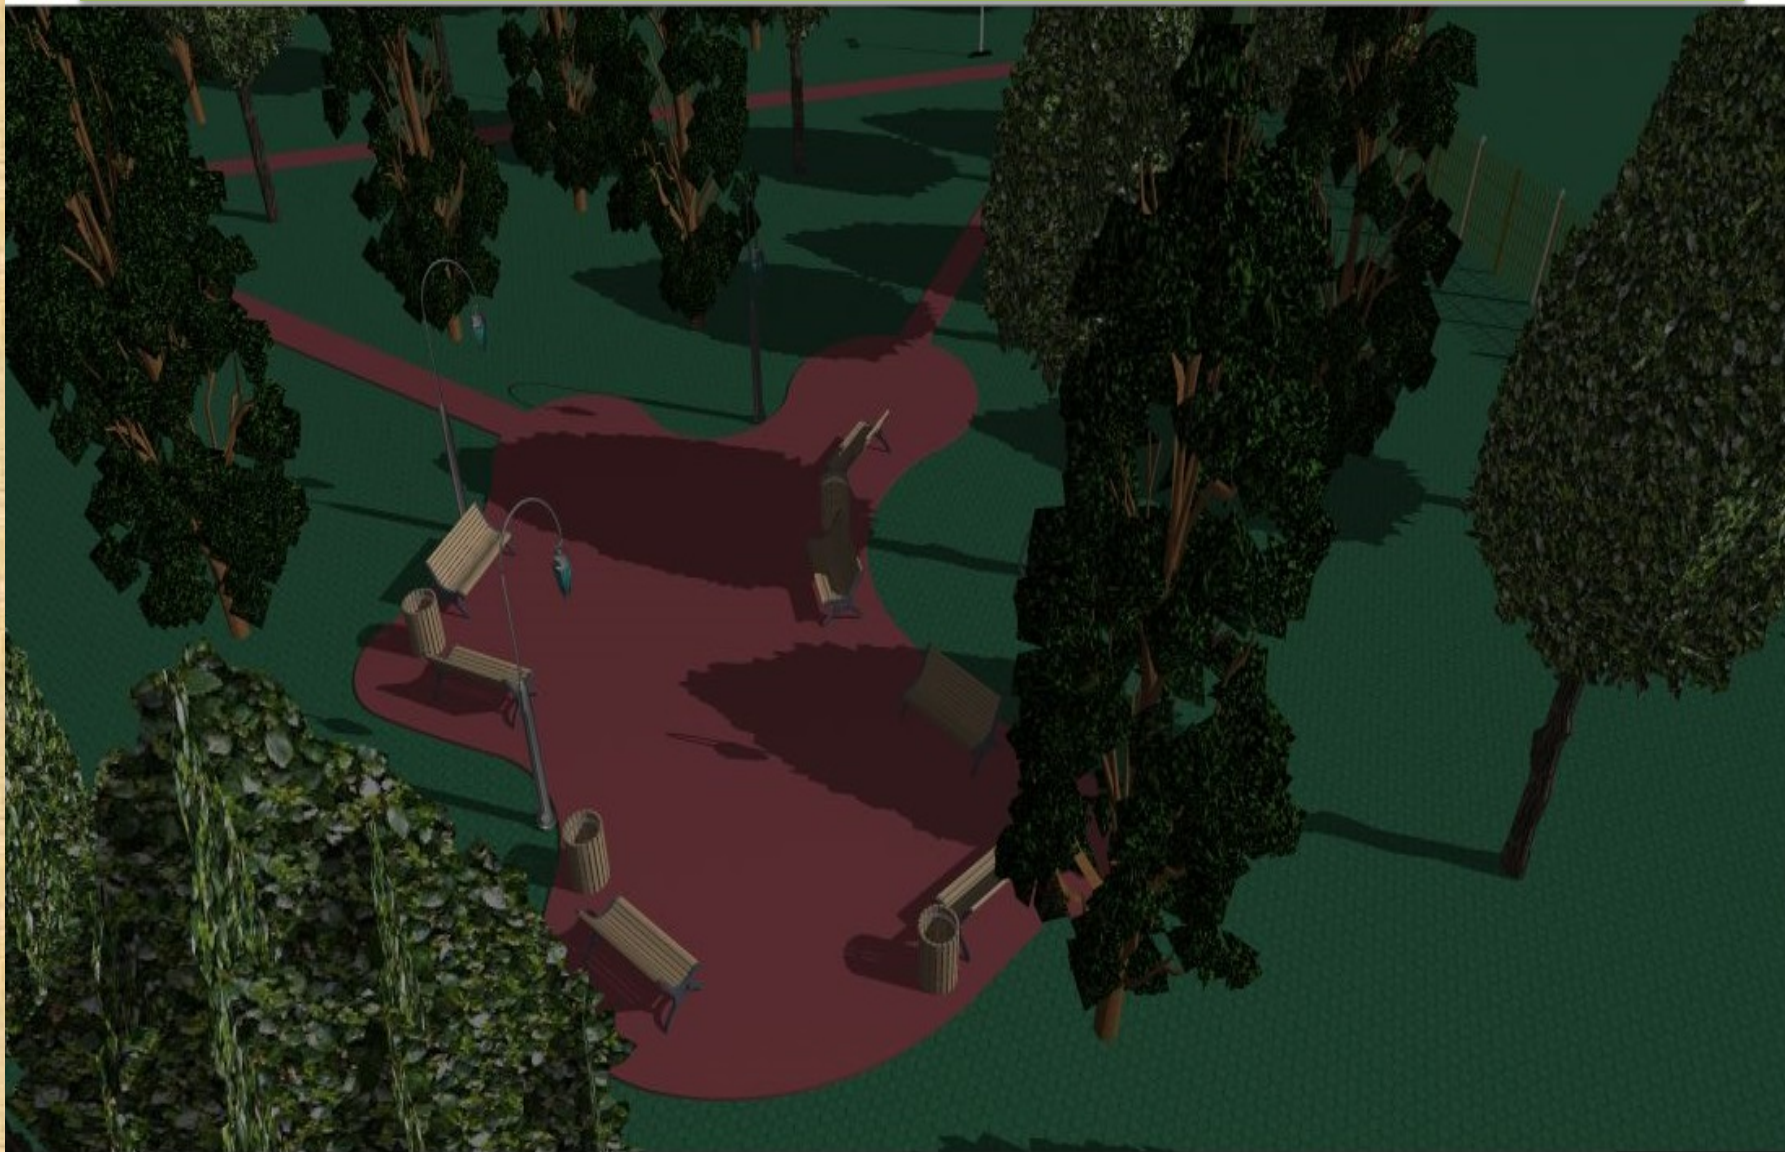


Общественный туалет в Парке по этапу 1 2020 г.

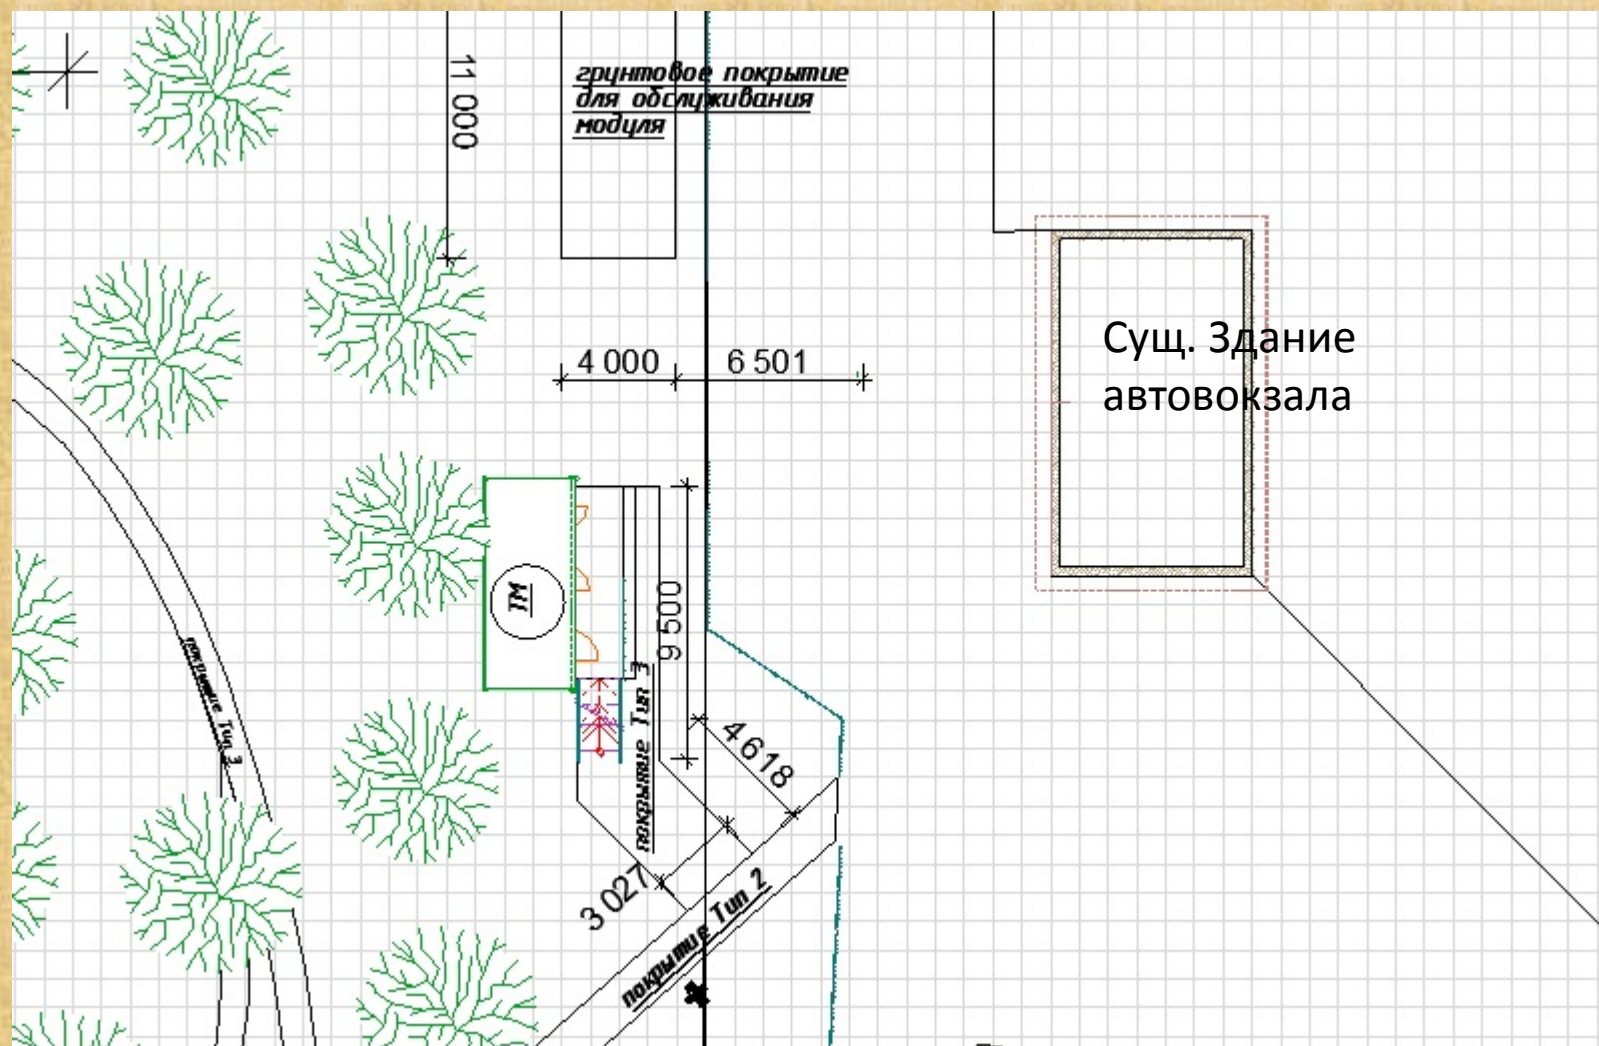

Общественный туалет в Парке (общий вид)




Тропиночная сеть в зоне активного отдыха с устройством площадок

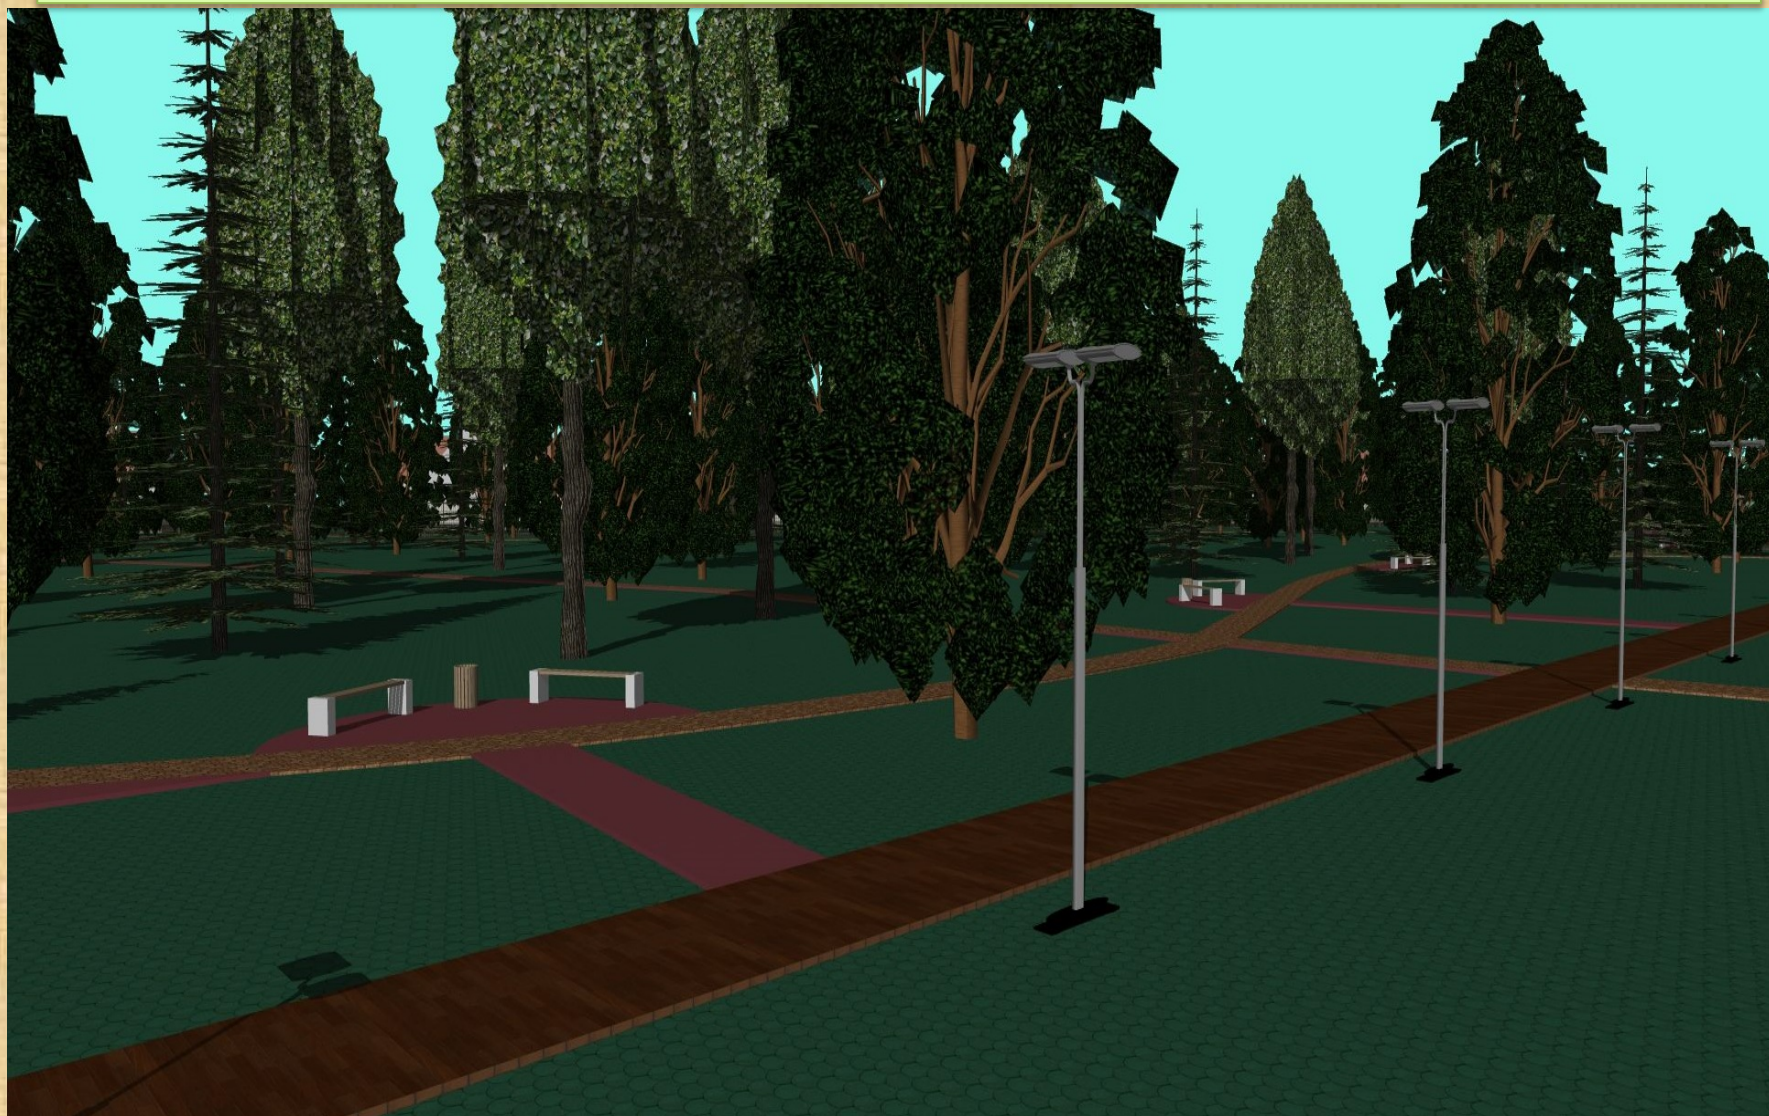

Экспликация Спортивных сооружений и оборудования

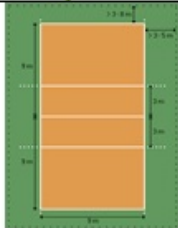



№	Наименования сооружения	Кол-во		
Площадки для активных игр				
1	Футбольное поле	1		115000x60000 мм
2	Футбольные ворота	2		7320x2440 мм
3	Волейбольное поле	1		18000x9000 мм
4	Трибуны для спортивной площадки	4		6000x2500x1500
5	Стойки волейбольная с сеткой	1		11400x90x2550 мм
Площадка воркаут				
6	Комплекс	1		7280x6090x2630 мм


15	Щит информационный на металлических стойках	3		1730x700x2160 мм
Благоустройство				
16	Урна со вставкой деревянная ж/б основание	(3+3+4) 10		420x420x680
17	Скамья на ж/б ножках	(6+3) 11		1950x480x475
18	Диван на ж/б ножках	8		1950x720x860 мм
Освещение				
Тип 1	Светильник уличный ОПТИМА SKU 25Вт На металлических стойках	7		h=3500
Тип 2	Садово-парковый светильник Fegon 6211 11205	25		2130x195x195
Тип 3	Светильник уличный KEDR 2.0 SKU 100 Вт На металлических стойках на 2 стороны освещения	(3*2)=6		h=5500
Ограждения				
Тип 1	Ограждения между спортивными площадками, с 1 калиткой			h=3000 L= 58000 Шаг столбов 2500

Тип 2	Ограждение существующего административного здания			h=2000 L=96000 Шаг столбов 2500
Тип 3	Ограждение от ул. <u>Дермачная</u> с 1 калиткой			L=68000 Аналог основного забора
Парковки				
ВП	Велосипедная парковка "Слот" многоместная	1		3500x750x750
Уличный туалет				
ТМ	Туалетный модуль с кассой	1		4000x2100x2900

Экспликация дорожных покрытий

№	Наименование	Вид покрытия	Конструкция	Площадь/протяженность	Прим
Тип 1	Парковка	Асфальт	Мелкозернистый асф.-бетон плотн. тип Б ГОСТ 9128-2013 Н=0.04м Крупнозернистый асф.-бетон пористый ГОСТ 9128-2013 Н=0.05м Щебень М 1000-1200, фр. 40-70 с расклином по ГОСТ 8267-93*, Н=0.2м Песок мелкий по ГОСТ 8736-93*, Н=0.2м Гидроарм. слой Н=0.20 м Бортовой бетонный камень БР 150.30.15 по ГОСТ 6665-91 Бетон кл. В15 по ГОСТ 26633-91	877 м ² в том числе 436 м ² существующий с заменой слоя износа	
Тип 2	Тротуары	Асфальт	Асфальтобетон плотный песчаный марок III, II по ГОСТ 9128-97 Н=0.04м Щебень М 400 фр. 20-40 известняковый по ГОСТ 8267-93* Н=0.15м Песок мелкий по ГОСТ 8736-93 Н=0.20м Плоскородный слой Н=0.20м Бортовой бетонный камень по ГОСТ 6665-91 Бетон кл. В 15 по ГОСТ 26633-91	250 м. (450 м²) с существующей заменой слоя износа и увеличение ширины покрытия от 1,2 м. до 1,8 м. 25 м. шириной 2м. 115 м шириной 4 м. (510 м²)	

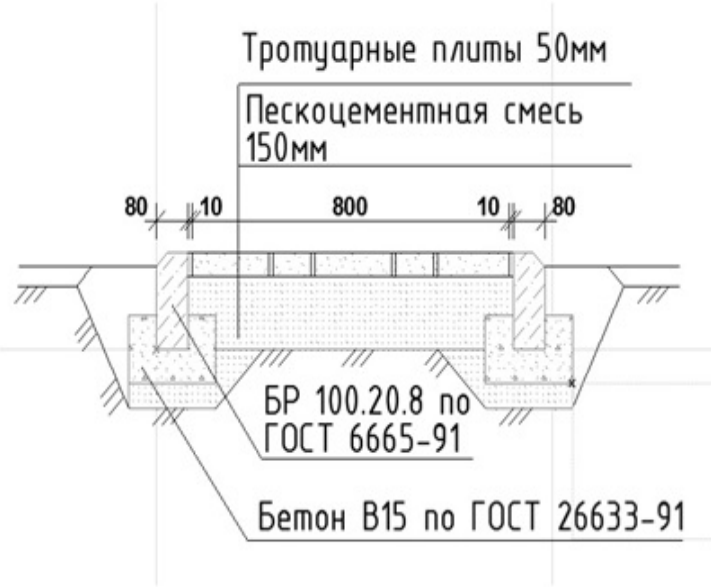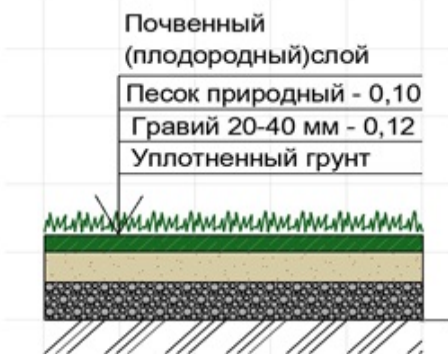Тип 3	Тротуары, площадки	Плиточные Плитка тротуарная 50 мм ЦПС 150 мм Уплотненный грунт	 Тротуарные плиты 50мм Пескоцементная смесь 150мм БР 100.20.8 по ГОСТ 6665-91 Бетон В15 по ГОСТ 26633-91	1) Тротуары в березовой роще <u>85 м.</u> шириной 0,8 м. (1 м.) – <u>68 м2 (2021 г.)</u> Тротуары березовой роще к площадке отдыха 35 м. шириной 0,8 м. (1 м.) – <u>28 м2</u> Площадка в березовой роще – <u>117 м2</u> Площадки в парке – <u>56,7 м2</u> Подходы к площадкам в парке 137,5 м. шириной 0,8 м. (1 м.) – <u>110 м2</u> Беговая дорожка на стадионе 120 м. шириной 1,2 м. (1,4 м.) – <u>144 м2</u> Тропа здоровья <u>266,37 м.</u> шириной 0,8 м. (1 м.) – <u>213,0 м2 (2021 г.)</u> Тротуар от северного входа к трибунам <u>114,63 м</u> шириной 0,8 м. (1 м.) – <u>91,7 м2.</u>	
Тип 4	Футбольное поле	Естественный Газон (без газонной решетки)	 Почвенный (плодородный) слой Песок природный - 0,10 Гравий 20-40 мм - 0,12 Уплотненный грунт	(115*60) <u>6900 м2</u>	

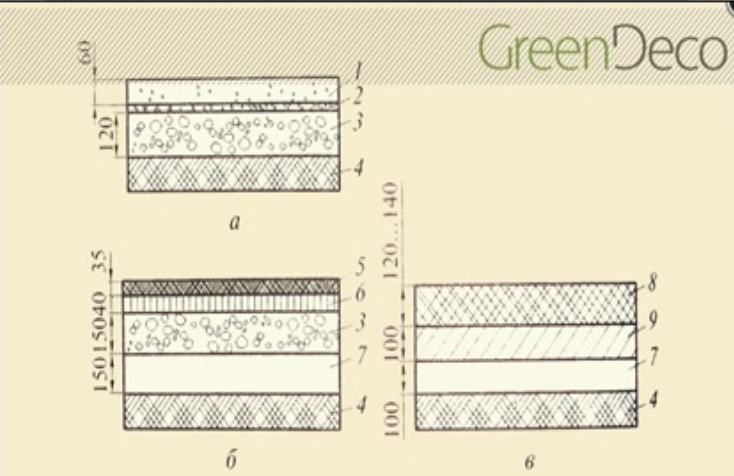Тип 4а	Футбольное поле	Естественный Газон (рулонный)	 Дерновина Плодородный грунт 15 см Песок 7-10 см Подстилающий (местный) грунт	(115*60) 6900 м ²	
Тип 5	Покрытие волейбольного поля и игровых площадок	<u>Асфальторезиновое</u> (резинобитумное)	 GreenDeco Типовые конструкции для спортивных площадок на суглинистых и глинистых грунтах: а — из спецсмеси; б — асфальторезиновое (резинобитумное); в — типа «резупол» на основе резиновой крошки; 1 — спецсмесь; 2 — каменные высевки (фракция 5 мм), толщина?лая — 20 мм; 3 — щебень (фракция 20...40 мм), толщина слоя зависит от типа фунда; 4 — подготовленное грунтовое основание; 5 — асфальторезина (битум — 25%; резиновая крошка — 20%; минеральный порошок — 15%; песок — 40%) или резинобитум (битум — 17%, резиновая крошка — 14 %; песок — 69 %); 6 — асфальтобетон; 7 — песок; 8 — резупол; 9 — бетонное основание		