


Юрлинский муниципальный округ Пермского края

Схема централизованного водоснабжения д. Лопва

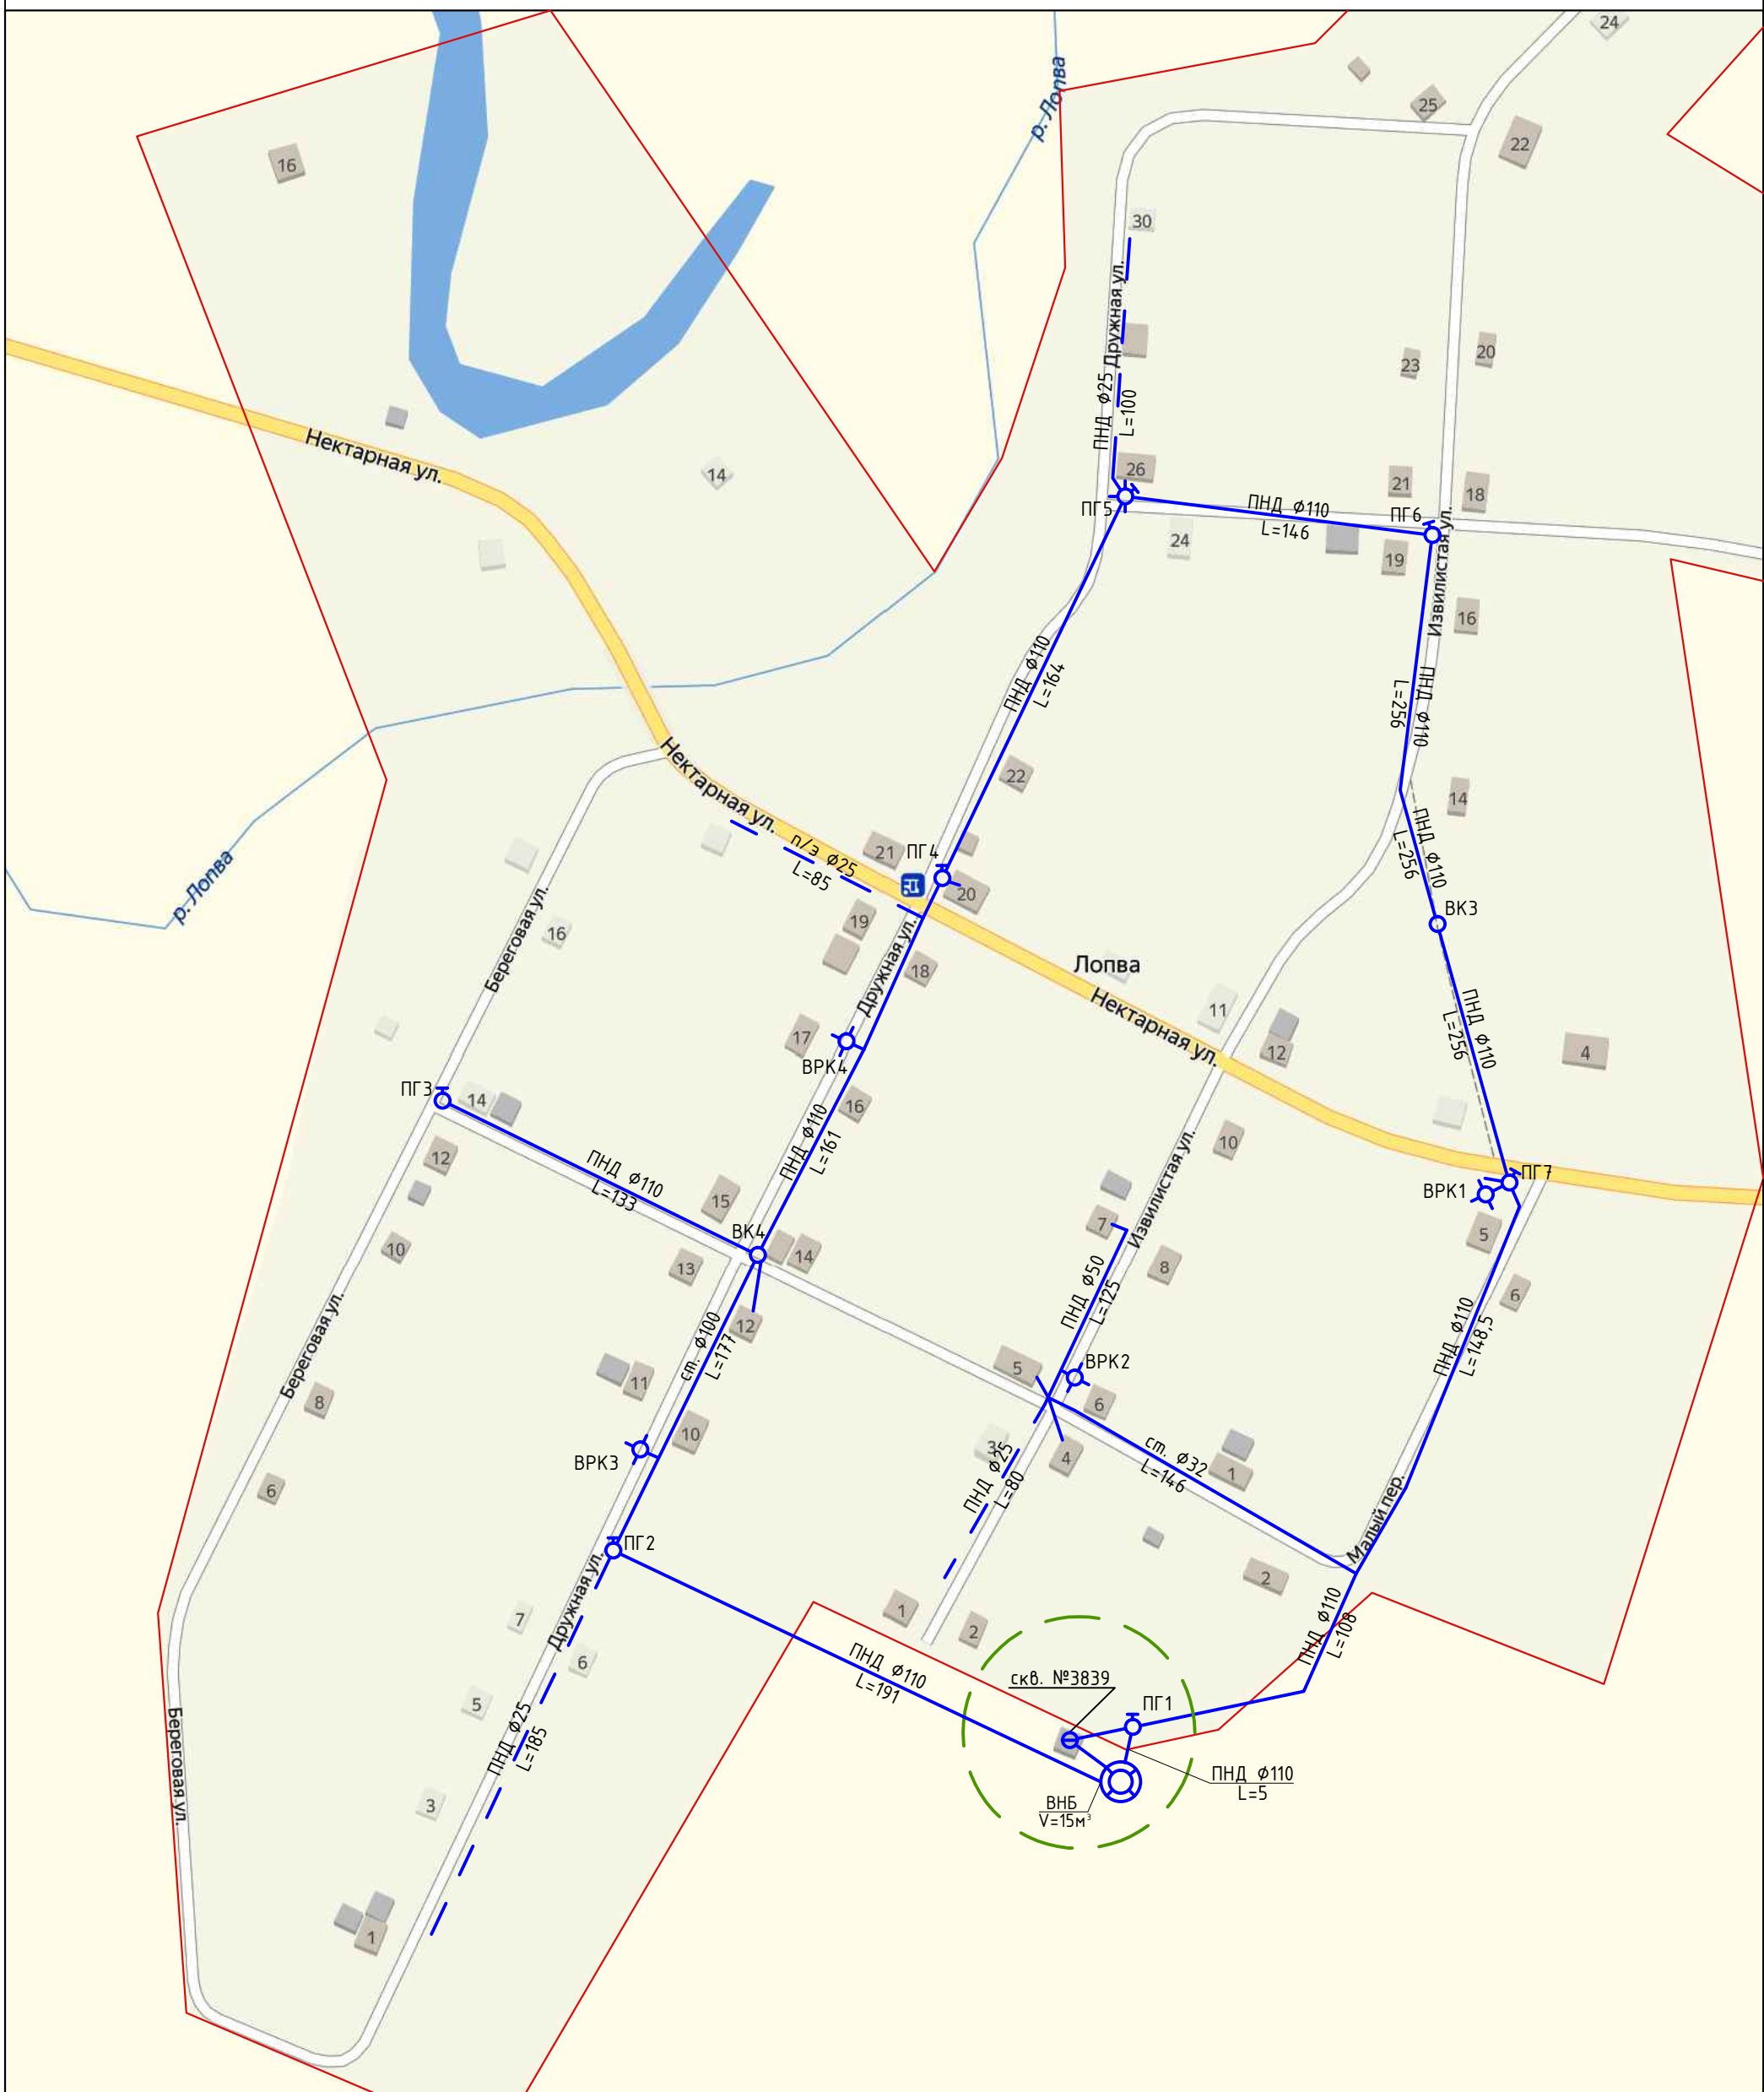

Условные обозначения:

- | | | | | | | |
|-------------------|--|--|-----|-----------------------------------|--|--------------------------------|
| | - граница населенного пункта | | ВК1 | - смотровой колодец, его номер | | - водонапорная башня, ее объем |
| | - сети водоснабжения | | ВРК | - водоразборная колонка, ее номер | | |
| | - сети водоснабжения перспективные | | ПГ3 | - гидрант надземный на сети | | |
| | - ограждения санитарной зоны водоемочника | | ⊖ | - скважина водозаборная, ее номер | | |
| чуг. φ50
L=355 | - материал сети (п/э-полиэтилен); диаметр, мм; протяженность, м. | | | | | |

ООО "ЛИДЕР-Инжиниринг"
2022г.

Формат А3