


Юрлинский муниципальный округ Пермского края  
 Схема централизованного водоснабжения д. Пож

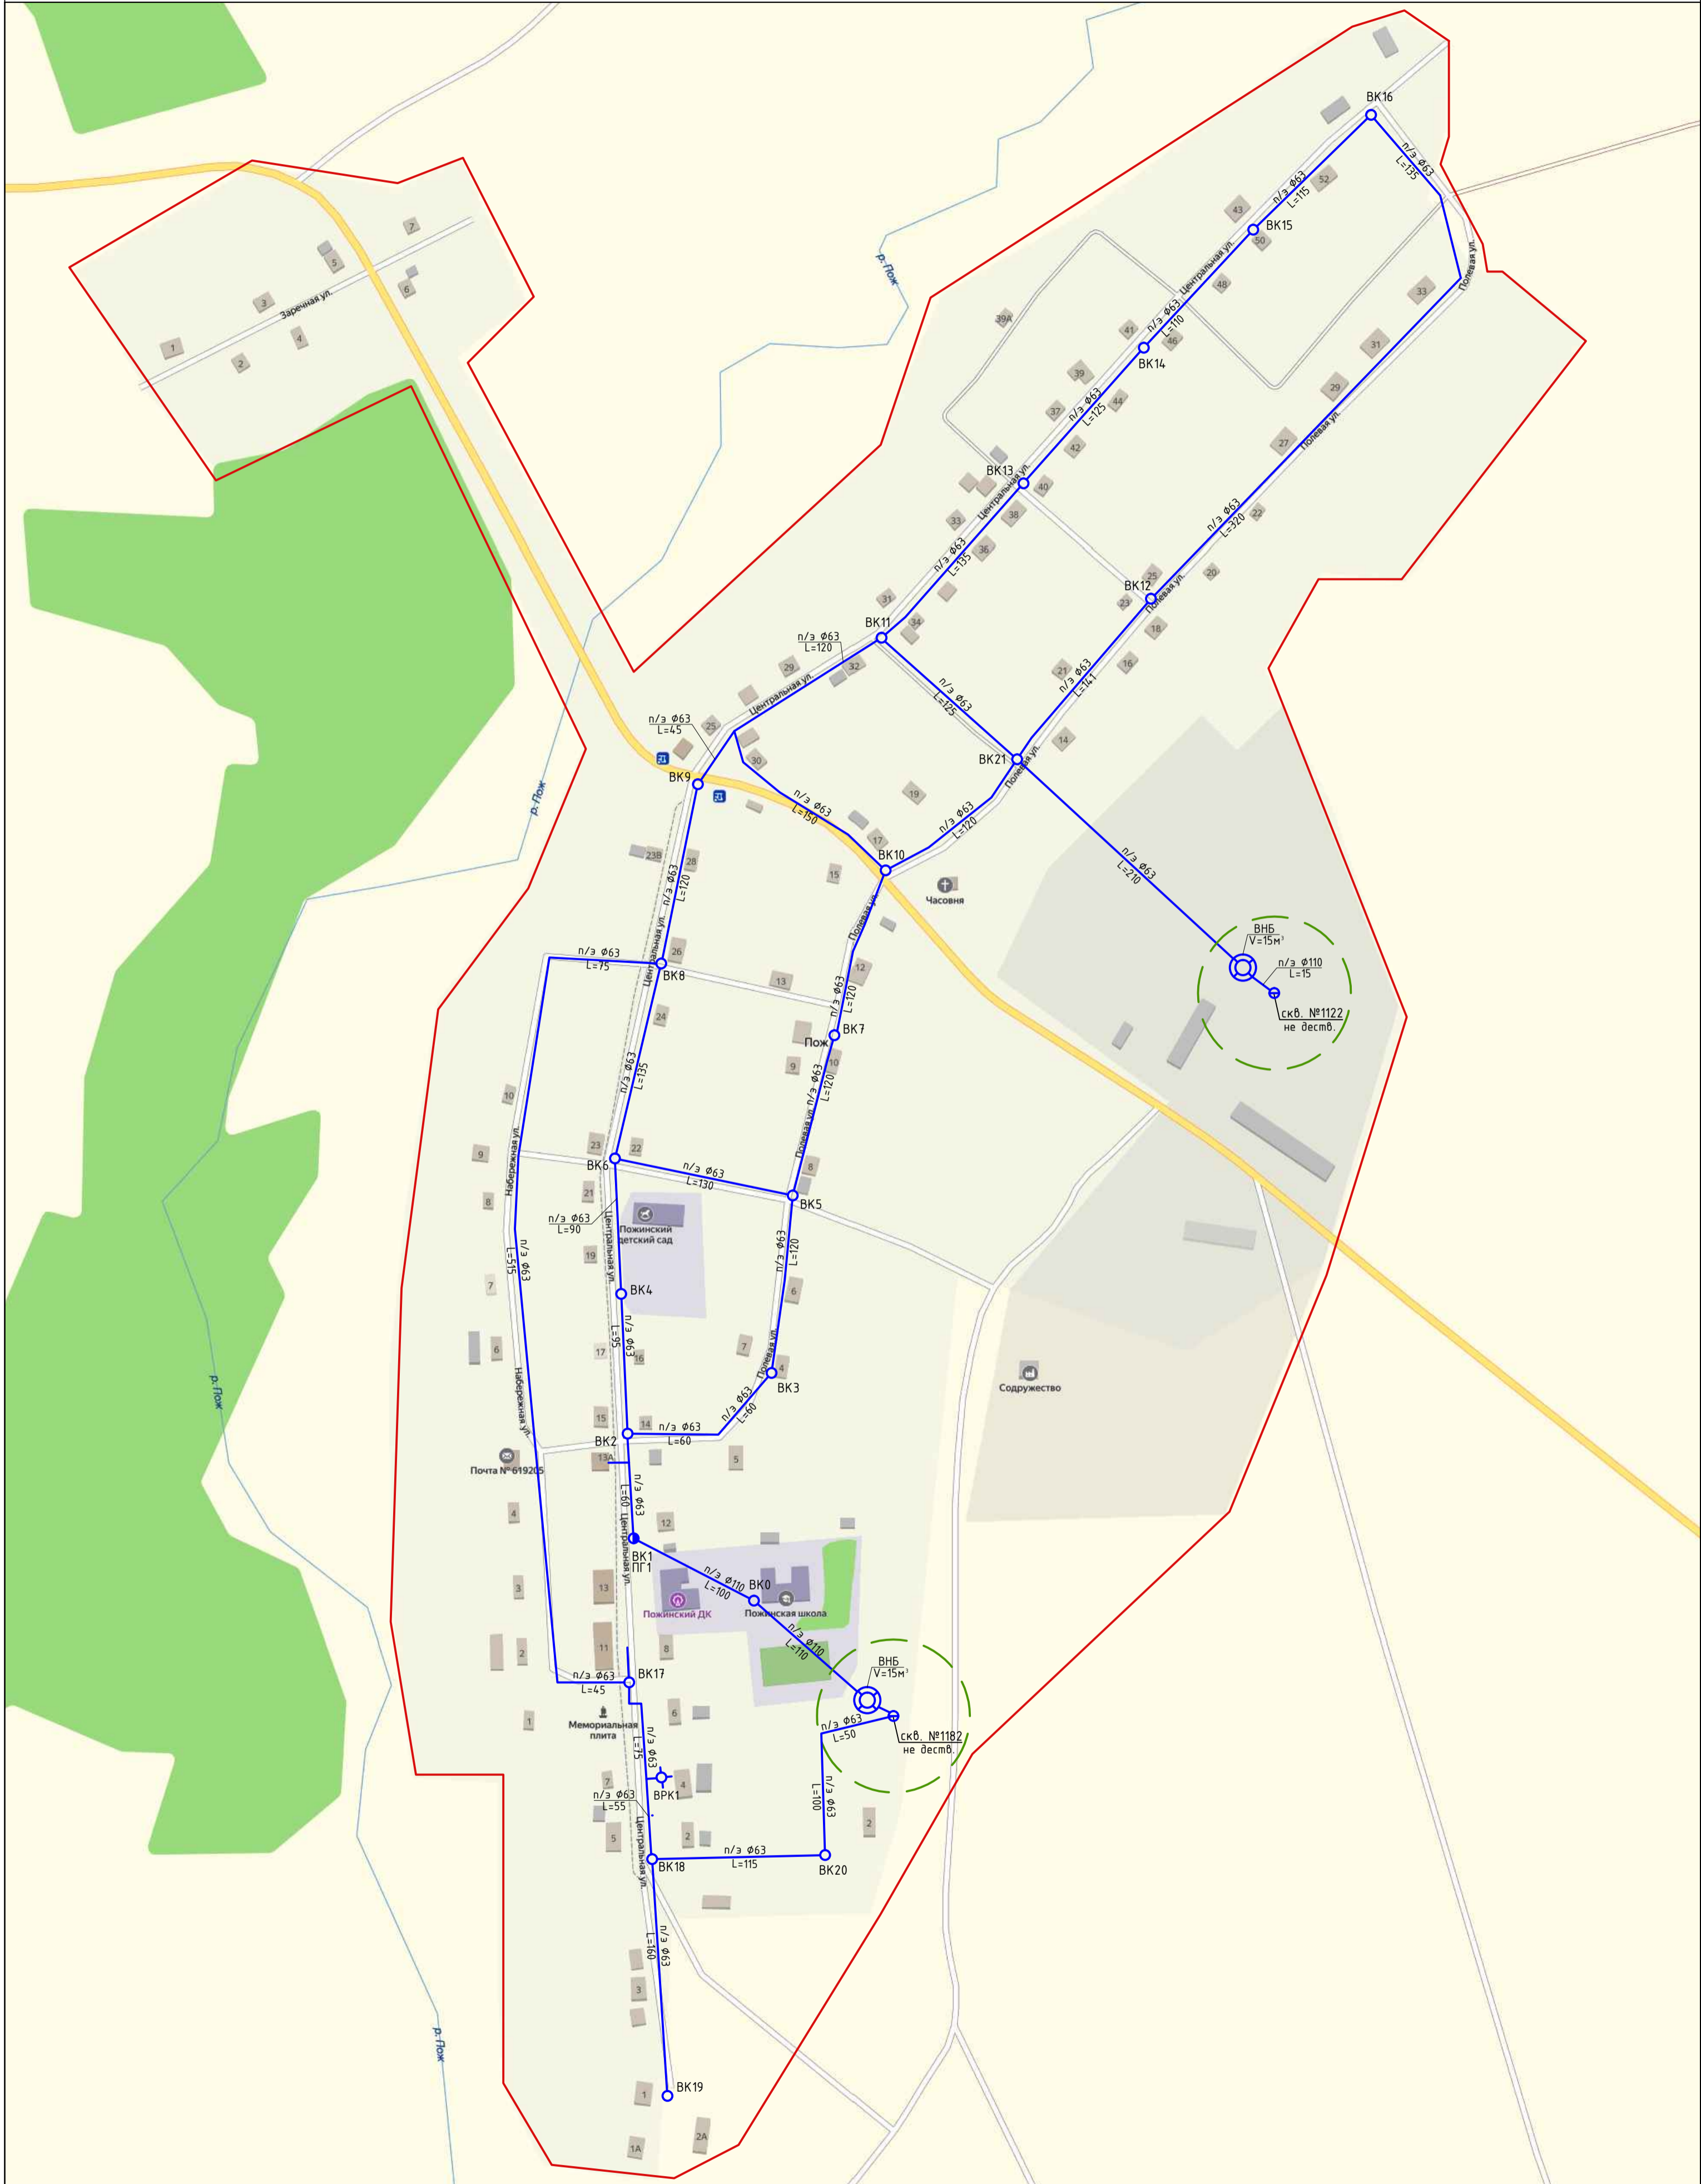

Условные обозначения:

- |  |   |          |                                    |  |                          |      |                                   |
|--|---|----------|------------------------------------|--|--------------------------|------|-----------------------------------|
|  | - граница населенного пункта              | ст. φ50  | - материал сети (п/э-полиэтилен,   |  | - скважина водозаборная, | BPK1 | - водоразборная колонка, ее номер |
|  | - сети водоснабжения                      | L=125,23 | ст.-сталь), диаметр, протяженность |  | - скважина водонапорная, | BK1  | - смотровой колодец               |
|  | - ограждения санитарной зоны водосточника | BK1      | - смотровой колодец, его номер     |  | - водонапорная башня,    | ПГ1  | и пожарный гидрант, их номер      |

ООО "ЛИДЕР-Инжиниринг"  
 2022г.

Формат А2