


Юрлинский муниципальный округ Пермского края
 Схема централизованного водоснабжения с. Юрла (мкр. Лопвинский и мкр. Солнечный)

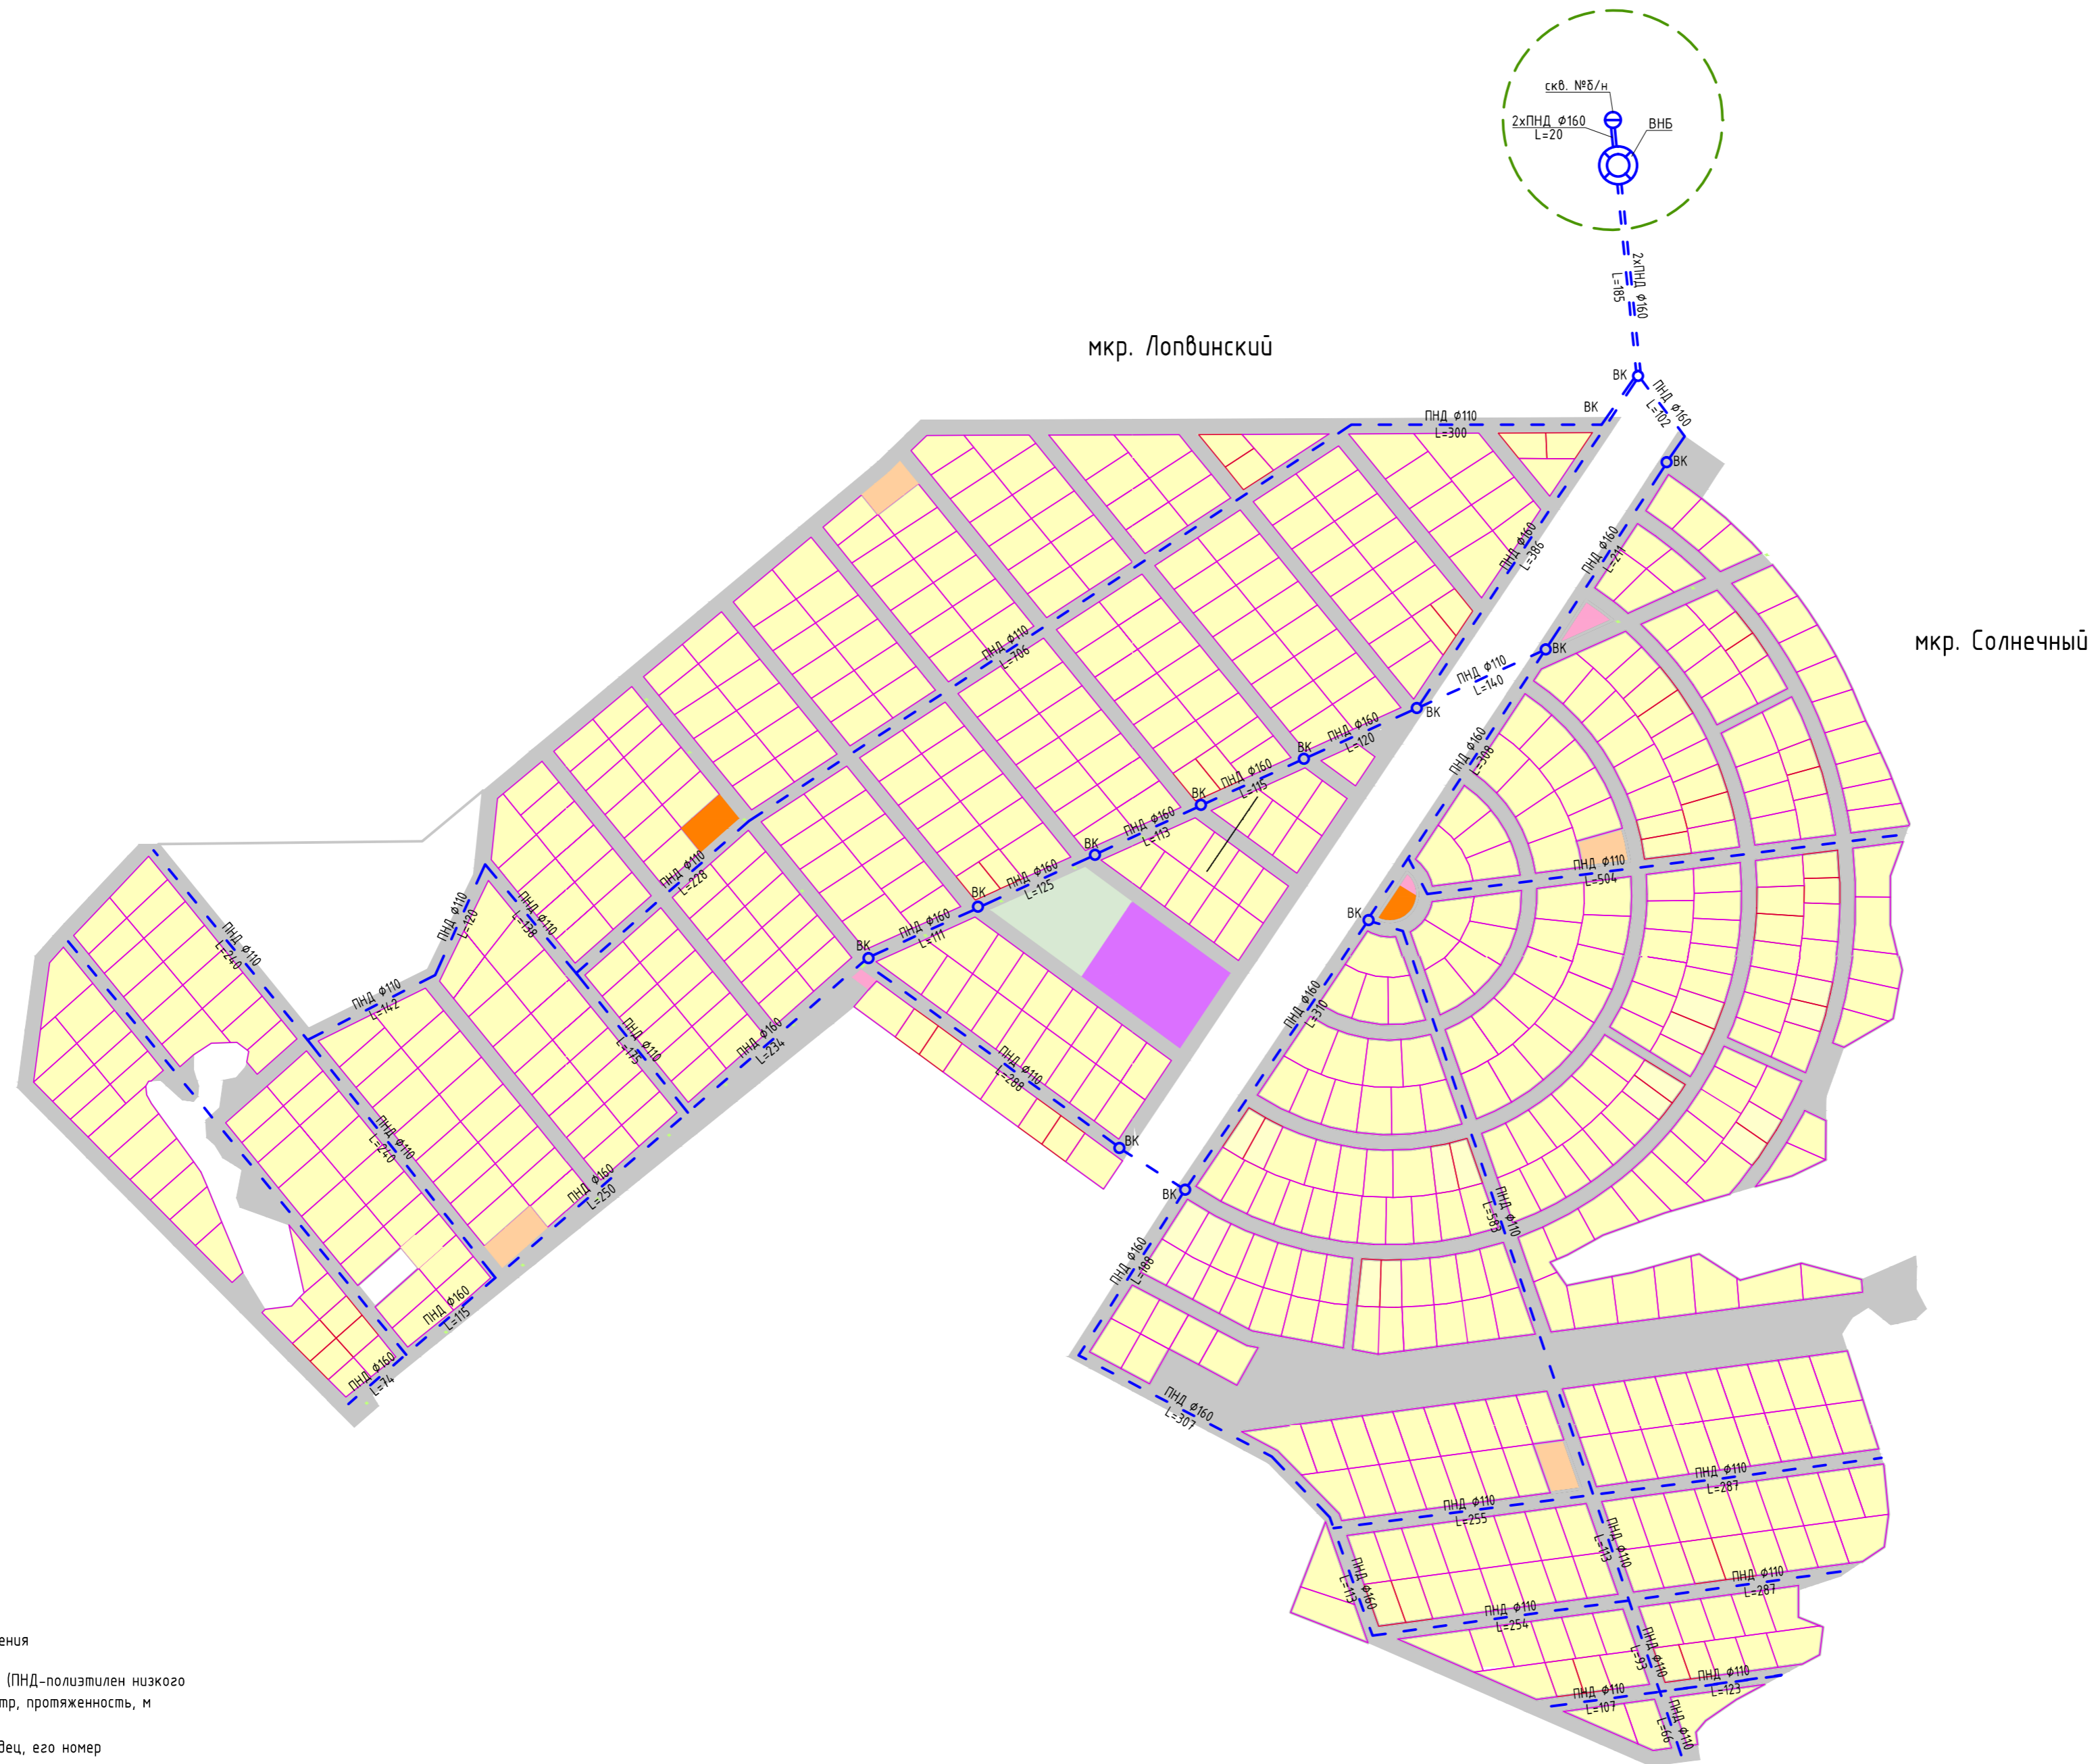

Условные обозначения:

- — -сети водоснабжения
- ПНД φ110 - материал сети (ПНД-полиэтилен низкого давления), диаметр, протяженность, м
L=355
- ВК ○ -смотровой колодец, его номер
- ВНБ ⊕ -скважина водозаборная, ее номер
- ⊕ -водонапорная башня, ее объем